


P.O.M. 2004

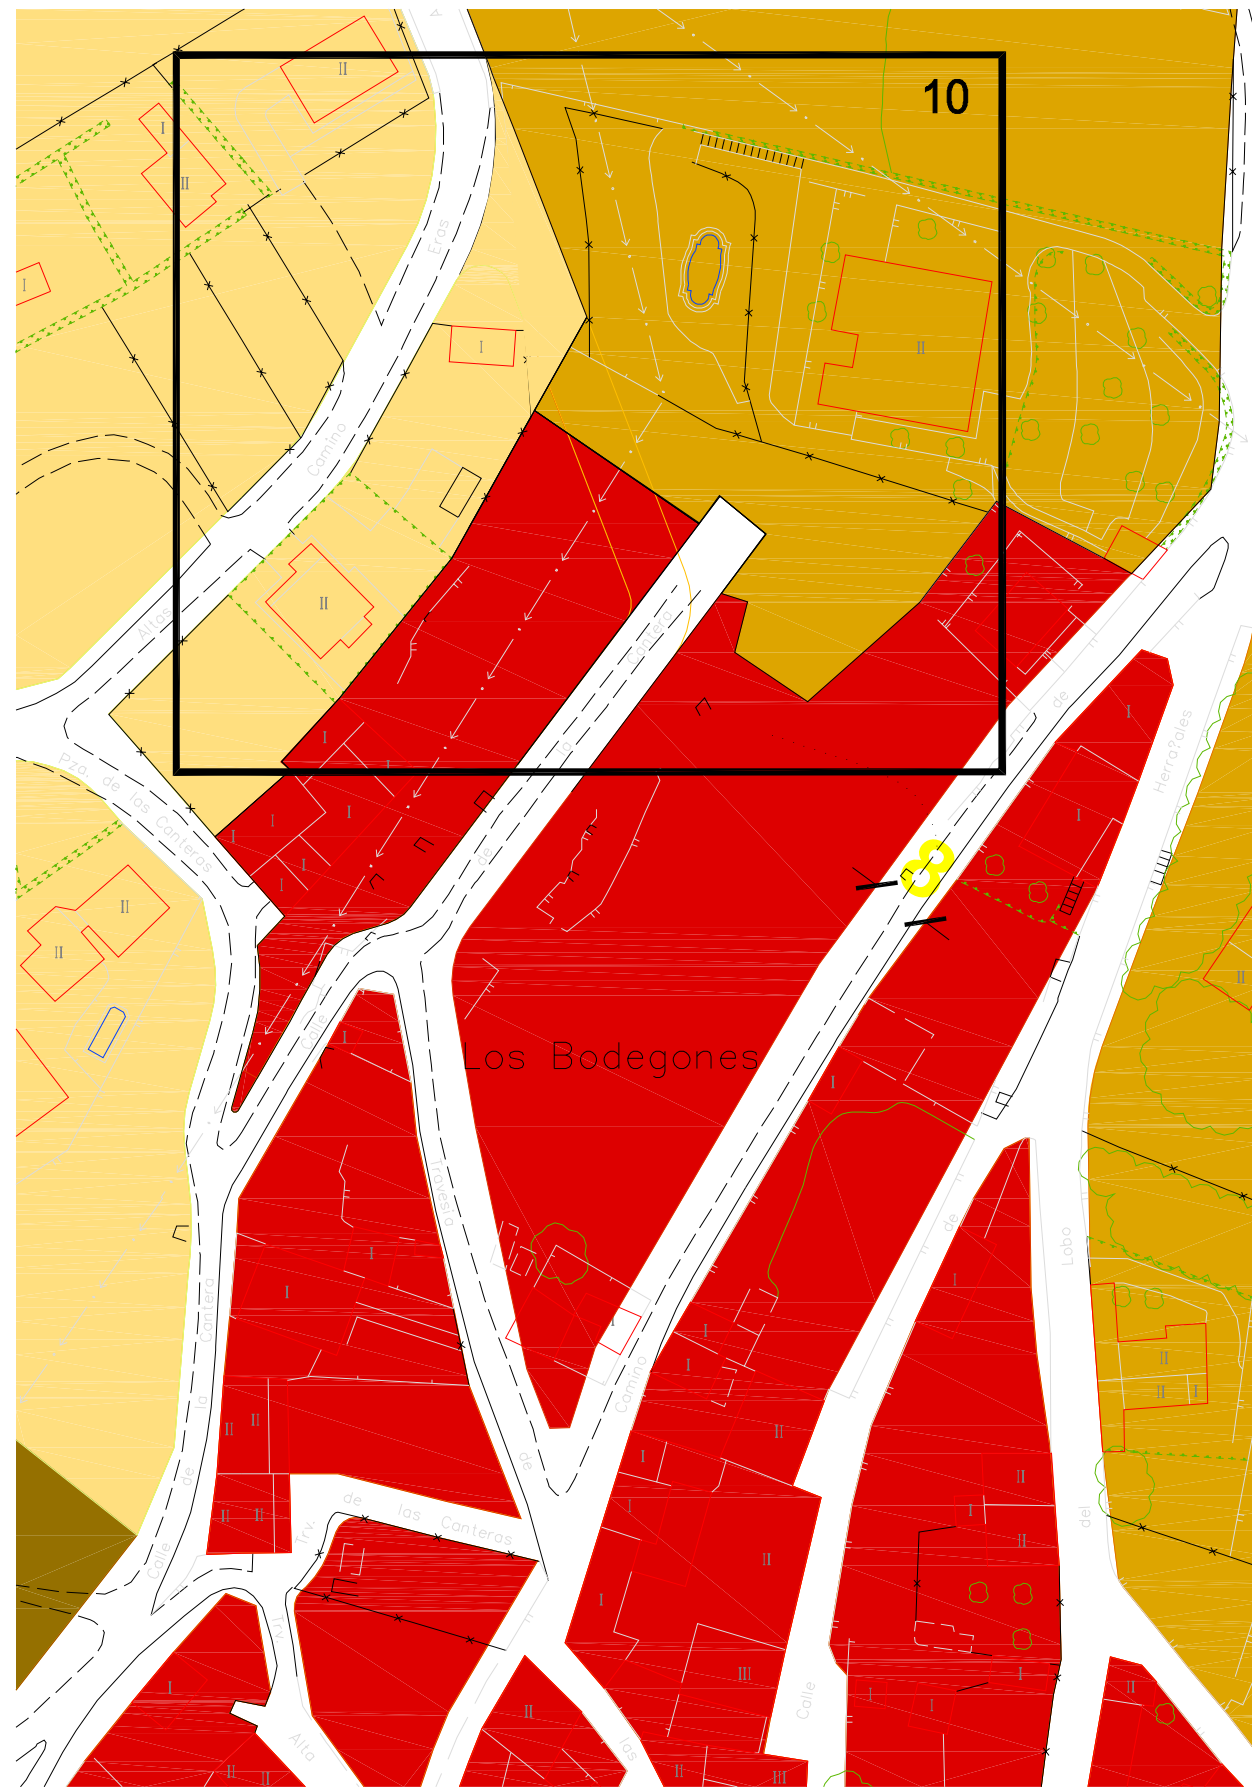

MODIFICACION PUNTUAL Nº1

PLAN DE ORDENACIÓN MUNICIPAL  
HORCHE. GUADALAJARA.  
MODIFICACIÓN PUNTUAL Nº1

Se suprime la prolongación de la c/ de la Cantera hasta la c/ Camino de las Eras Altas, debido a que la pronunciada pendiente del terreno hace inviable el trazado accesible de la calle. Por lo que se ajusta la alineación a la situación catastral actual de las parcelas.

REFERENCIA: 01/2009

PLANO:  
**10**  
DETALLE 10

ESCALA: 1/1.000

FECHA: DICIEMBRE 2010

PROMOTOR:  
EXMO.AYTO. HORCHE

ARQUITECTO:  
  
MIGUEL ÁNGEL EMBID GARCÍA

COLABORADORES:  
JOSE LUIS OBISPO BUSTOS