



P.O.M. 2004

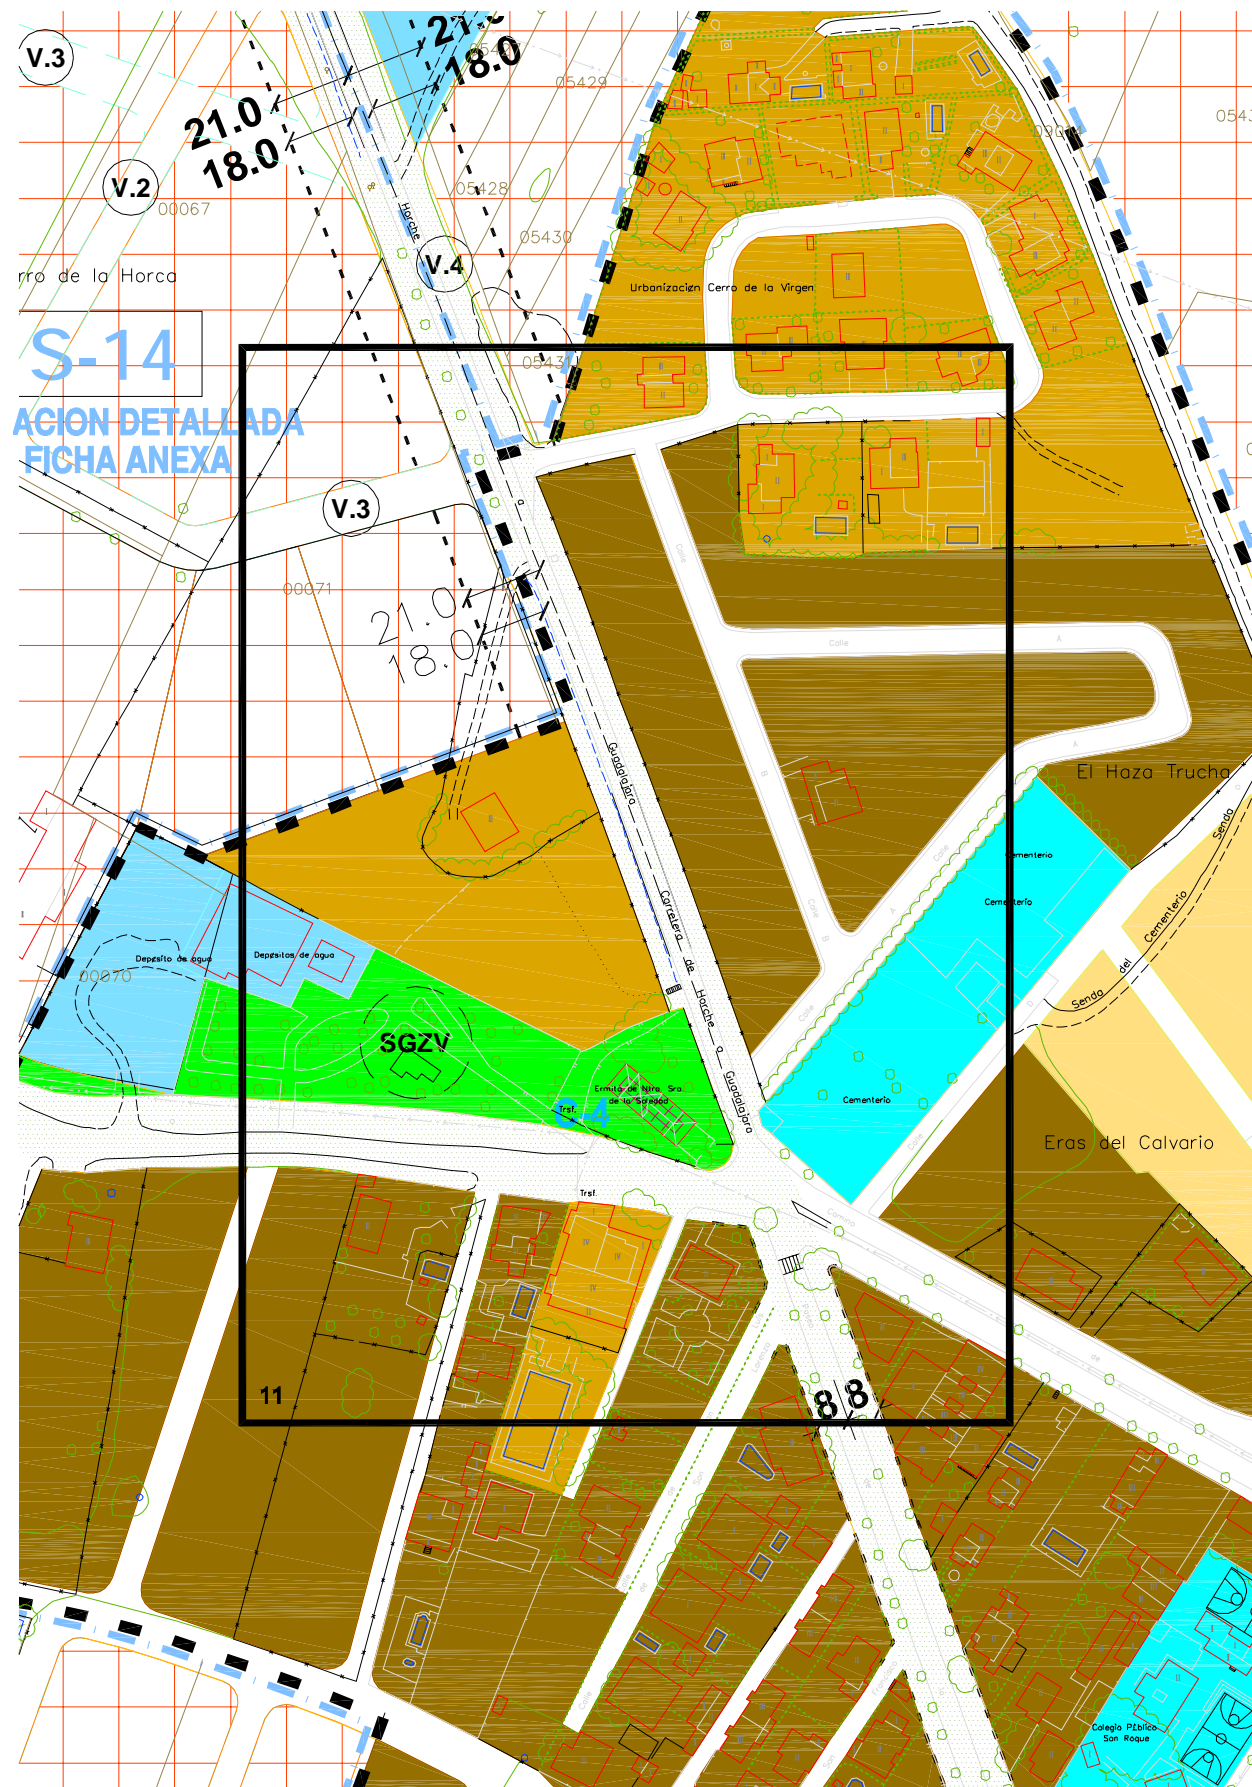

MODIFICACION PUNTUAL N°1

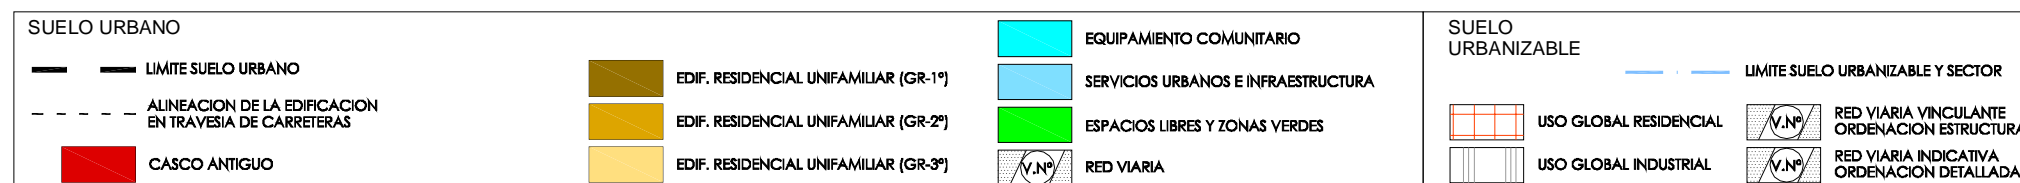

Se unifica en suelo urbano la afección de retranqueos de la edificación en la zona de travesía.

REFERENCIA: 01/2009

PLANO:
11
DETALLE 11

ESCALA: 1/2.000

FECHA: DICIEMBRE 2010

PROMOTOR: EXMO.AYTO. HORCHE

ARQUITECTO:

MIGUEL ÁNGEL EMBID GARCÍA

COLABORADORES:
JOSE LUIS OBISPO BUSTOS