


P.O.M. 2004

MODIFICACION PUNTUAL N°1

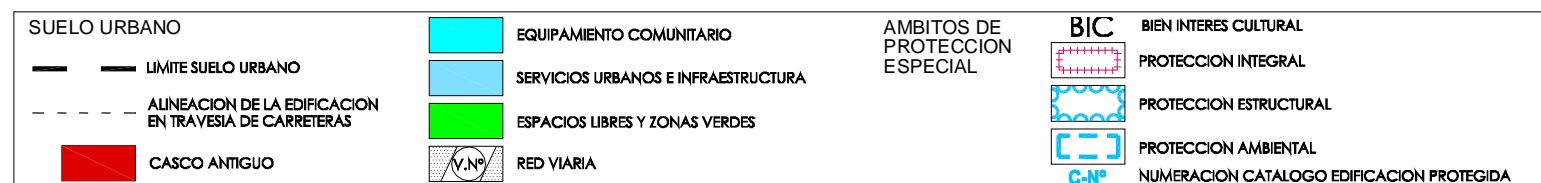

En la Cuesta del Albaicín hay una parte grafiada como viario y es una finca particular. Se modifica la alineación oficial y se califica como casco urbano.

REFERENCIA: 01/2009

PLANO: 04
DETALLE 4

ESCALA: 1/500

FECHA: DICIEMBRE 2010

PROMOTOR: EXMO.AYTO. HORCHE

ARQUITECTO:
MIGUEL ÁNGEL EMBID GARCÍA

COLABORADORES: JOSÉ LUIS OBISPO BUSTOS