



P.O.M. 2004

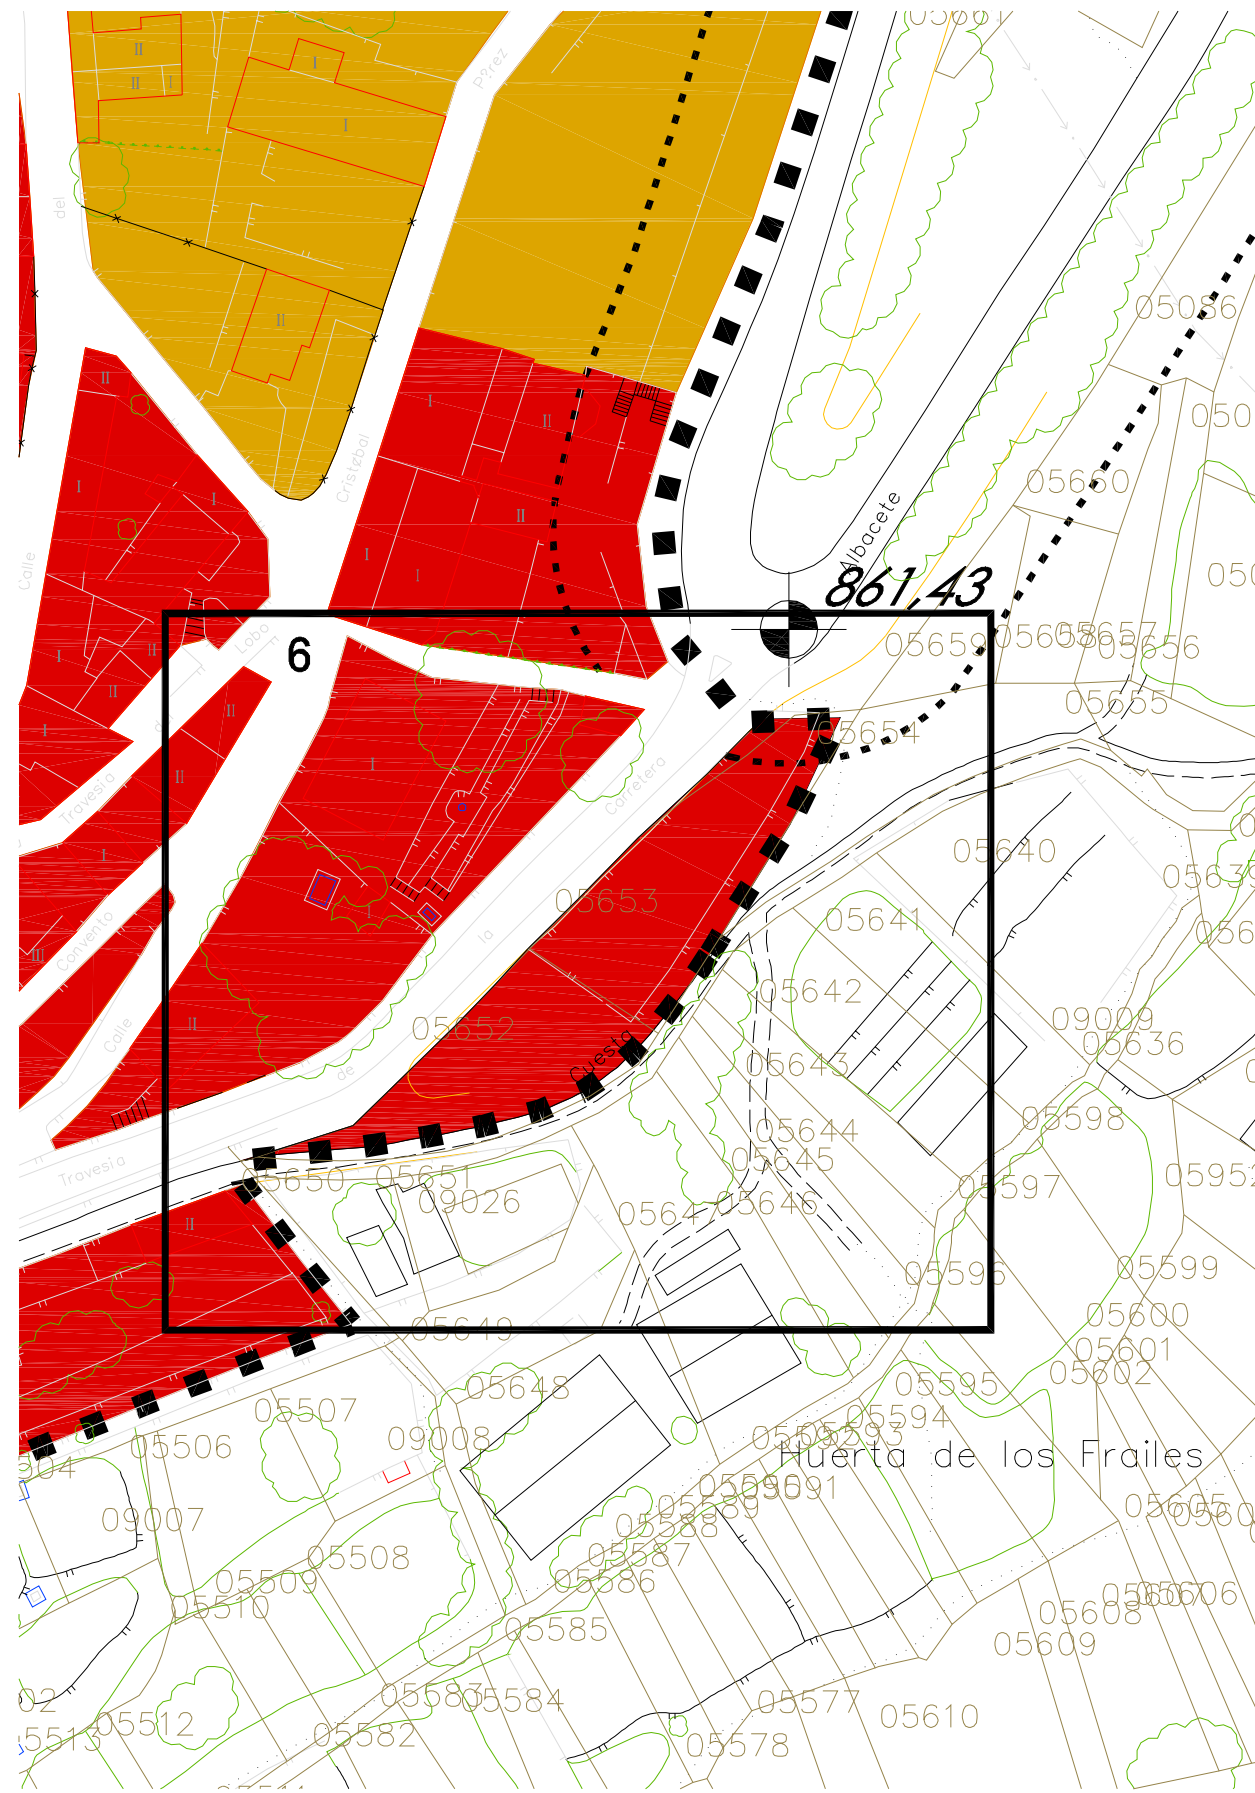

MODIFICACION PUNTUAL N°1

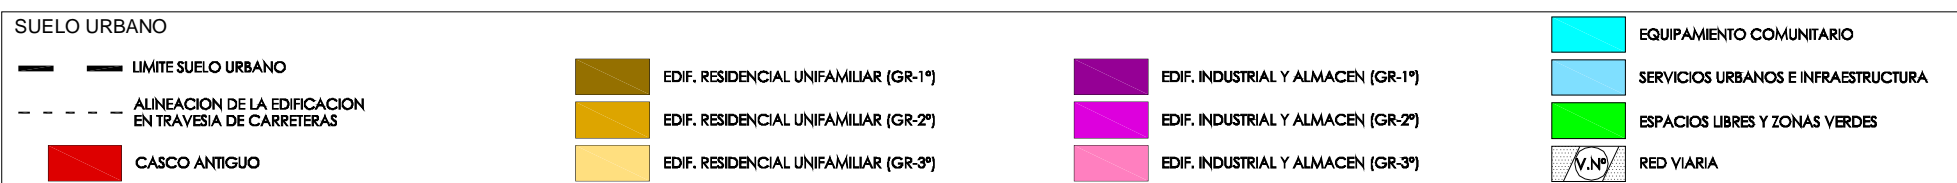

Se corrige la delimitación del suelo urbano del término municipal y se incorporan las fincas:05652 y 05653.

REFERENCIA: 01/2009

PLANO: 06

DETALLE 6

ESCALA: 1/1.000

FECHA: DICIEMBRE 2010

PROMOTOR: EXMO.AYTO. HORCHE

ARQUITECTO: MIGUEL ÁNGEL EMBID GARCÍA

COLABORADORES: JOSE LUIS OBISPO BUSTOS