


P.O.M. 2004

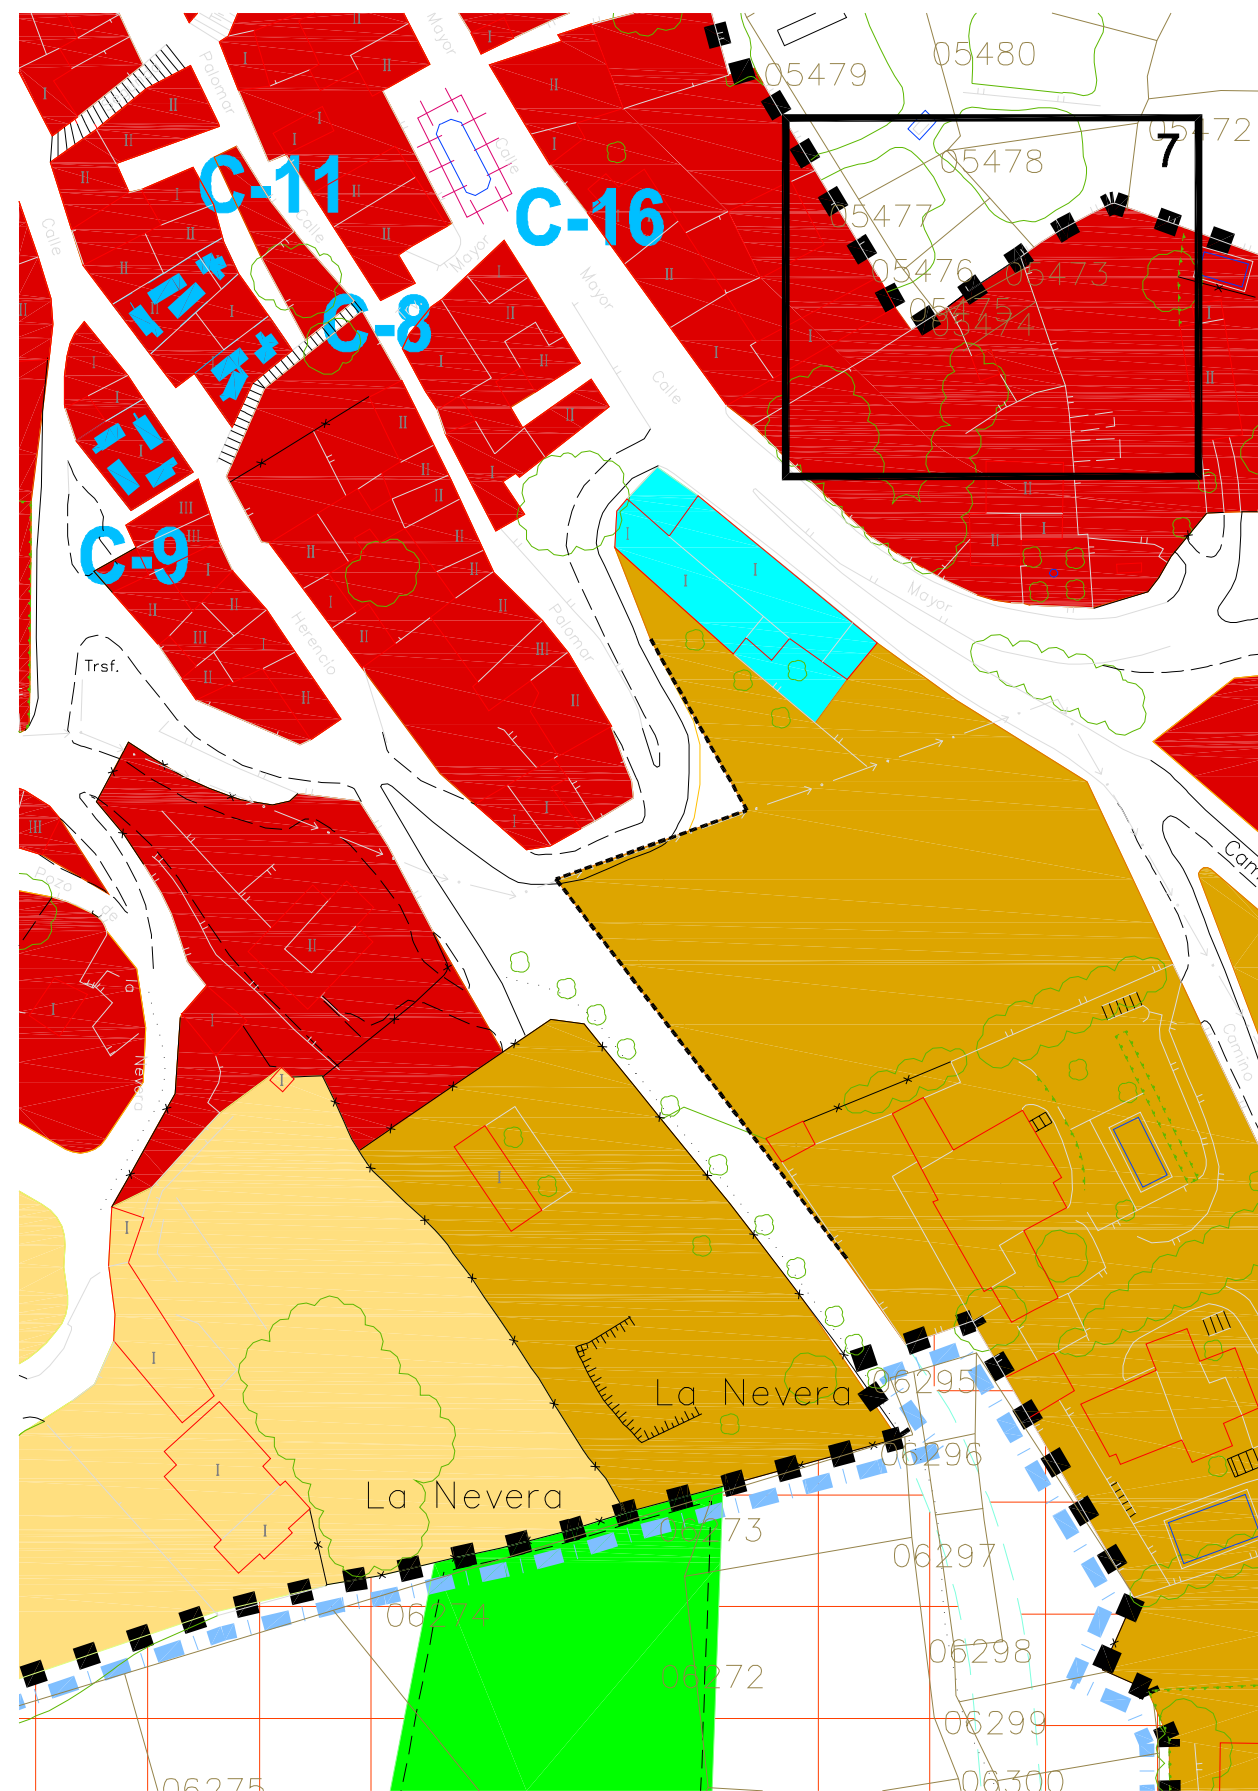

MODIFICACION PUNTUAL N°1

SUELO URBANO - - - LIMITE SUELO URBANO - - - ALINEACION DE LA EDIFICACION EN TRAVEZIA DE CARRETERAS ■ CASCO ANTIGUO		SUELO URBANIZABLE ■ USO GLOBAL RESIDENCIAL ■ USO GLOBAL INDUSTRIAL		AMBITOS DE PROTECCION ESPECIAL ■ BIC BIEN INTERES CULTURAL ■ PROTECCION INTEGRAL ■ PROTECCION ESTRUCTURAL ■ PROTECCION AMBIENTAL ■ C-N° NUMERACION CATALOGO EDIFICACION PROTEGIDA	
■ EDIF. RESIDENCIAL UNIFAMILIAR (GR-1°) ■ EDIF. RESIDENCIAL UNIFAMILIAR (GR-2°) ■ EDIF. RESIDENCIAL UNIFAMILIAR (GR-3°)		■ EQUIPAMIENTO COMUNITARIO ■ SERVICIOS URBANOS E INFRAESTRUCTURA ■ ESPACIOS LIBRES Y ZONAS VERDES ■ RED VIARIA		- - - LIMITE SUELO URBANIZABLE Y SECTOR ■ RED VIARIA VINCULANTE ORDENACION ESTRUCTURAL ■ RED VIARIA INDICATIVA ORDENACION DETALLADA	

PLAN DE ORDENACIÓN MUNICIPAL
HORCHE. GUADALAJARA.
MODIFICACIÓN PUNTUAL N°1

Se modifica la delimitación del suelo urbano del término municipal y se incorporan las fincas:05474 y 05475.

REFERENCIA: 01/2009

PLANO: **07**
DETALLE 7

ESCALA: 1/1.000

FECHA: DICIEMBRE 2010

PROMOTOR: EXMO.AYTO. HORCHE

ARQUITECTO: MIGUEL ÁNGEL EMBID GARCÍA

COLABORADORES: JOSE LUIS OBISPO BUSTOS