



P.O.M. 2004

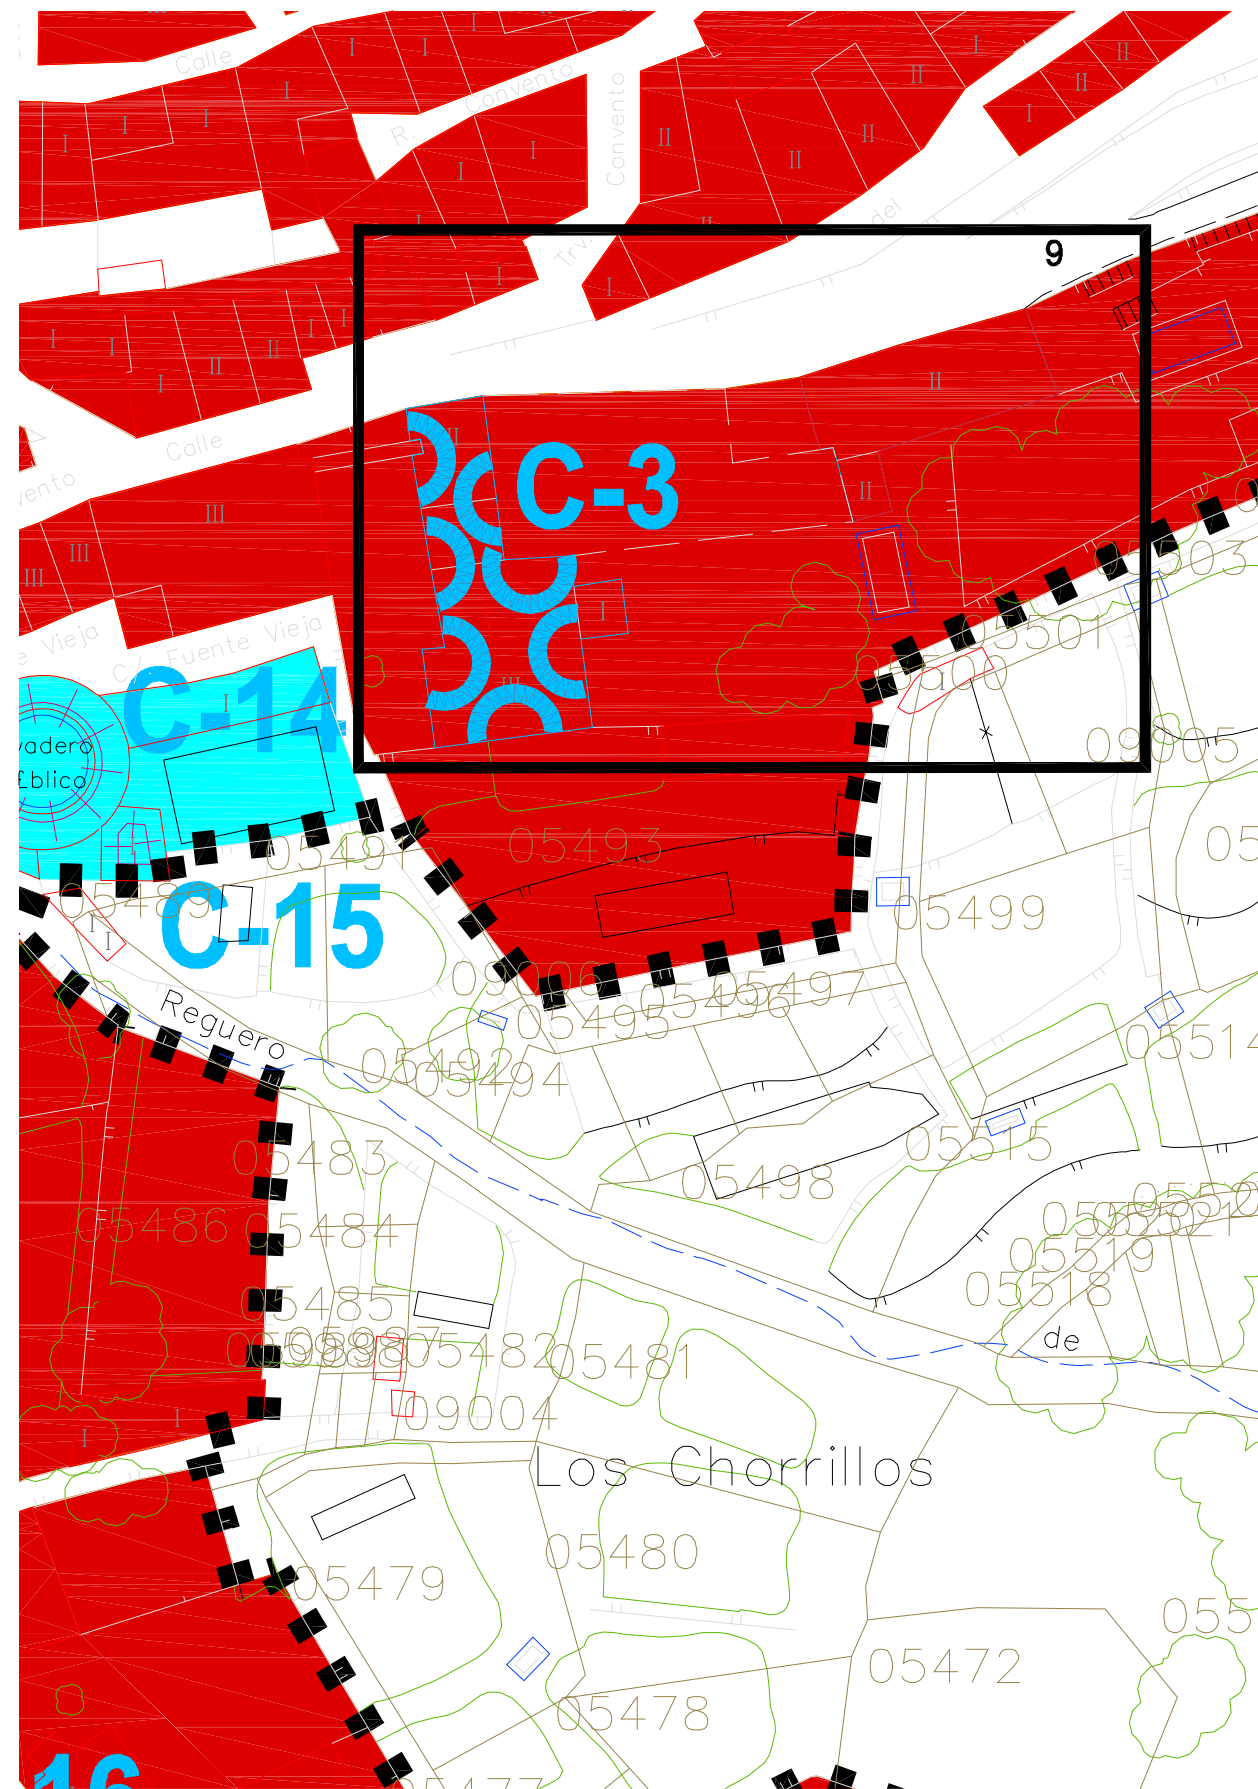

MODIFICACION PUNTUAL N°1

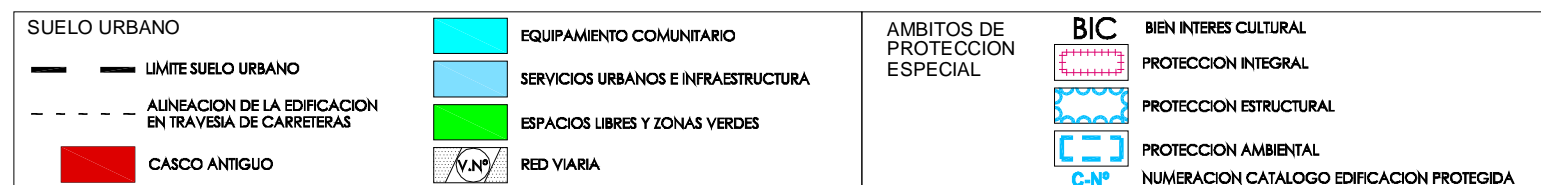

Se corrige la ubicación del edificio con número de catálogo C-3 calificado como suelo urbano de protección estructural, situado en la C/ Convento n° 10, designando el edificio realmente catalogado.

REFERENCIA: 01/2009

PLANO:
09
DETALLE 9

ESCALA: 1/1.500

FECHA: DICIEMBRE 2010

PROMOTOR:
EXMO.AYTO. HORCHE

ARQUITECTO:

MIGUEL ÁNGEL EMBID GARCÍA

COLABORADORES:
JOSE LUIS OBISPO BUSTOS