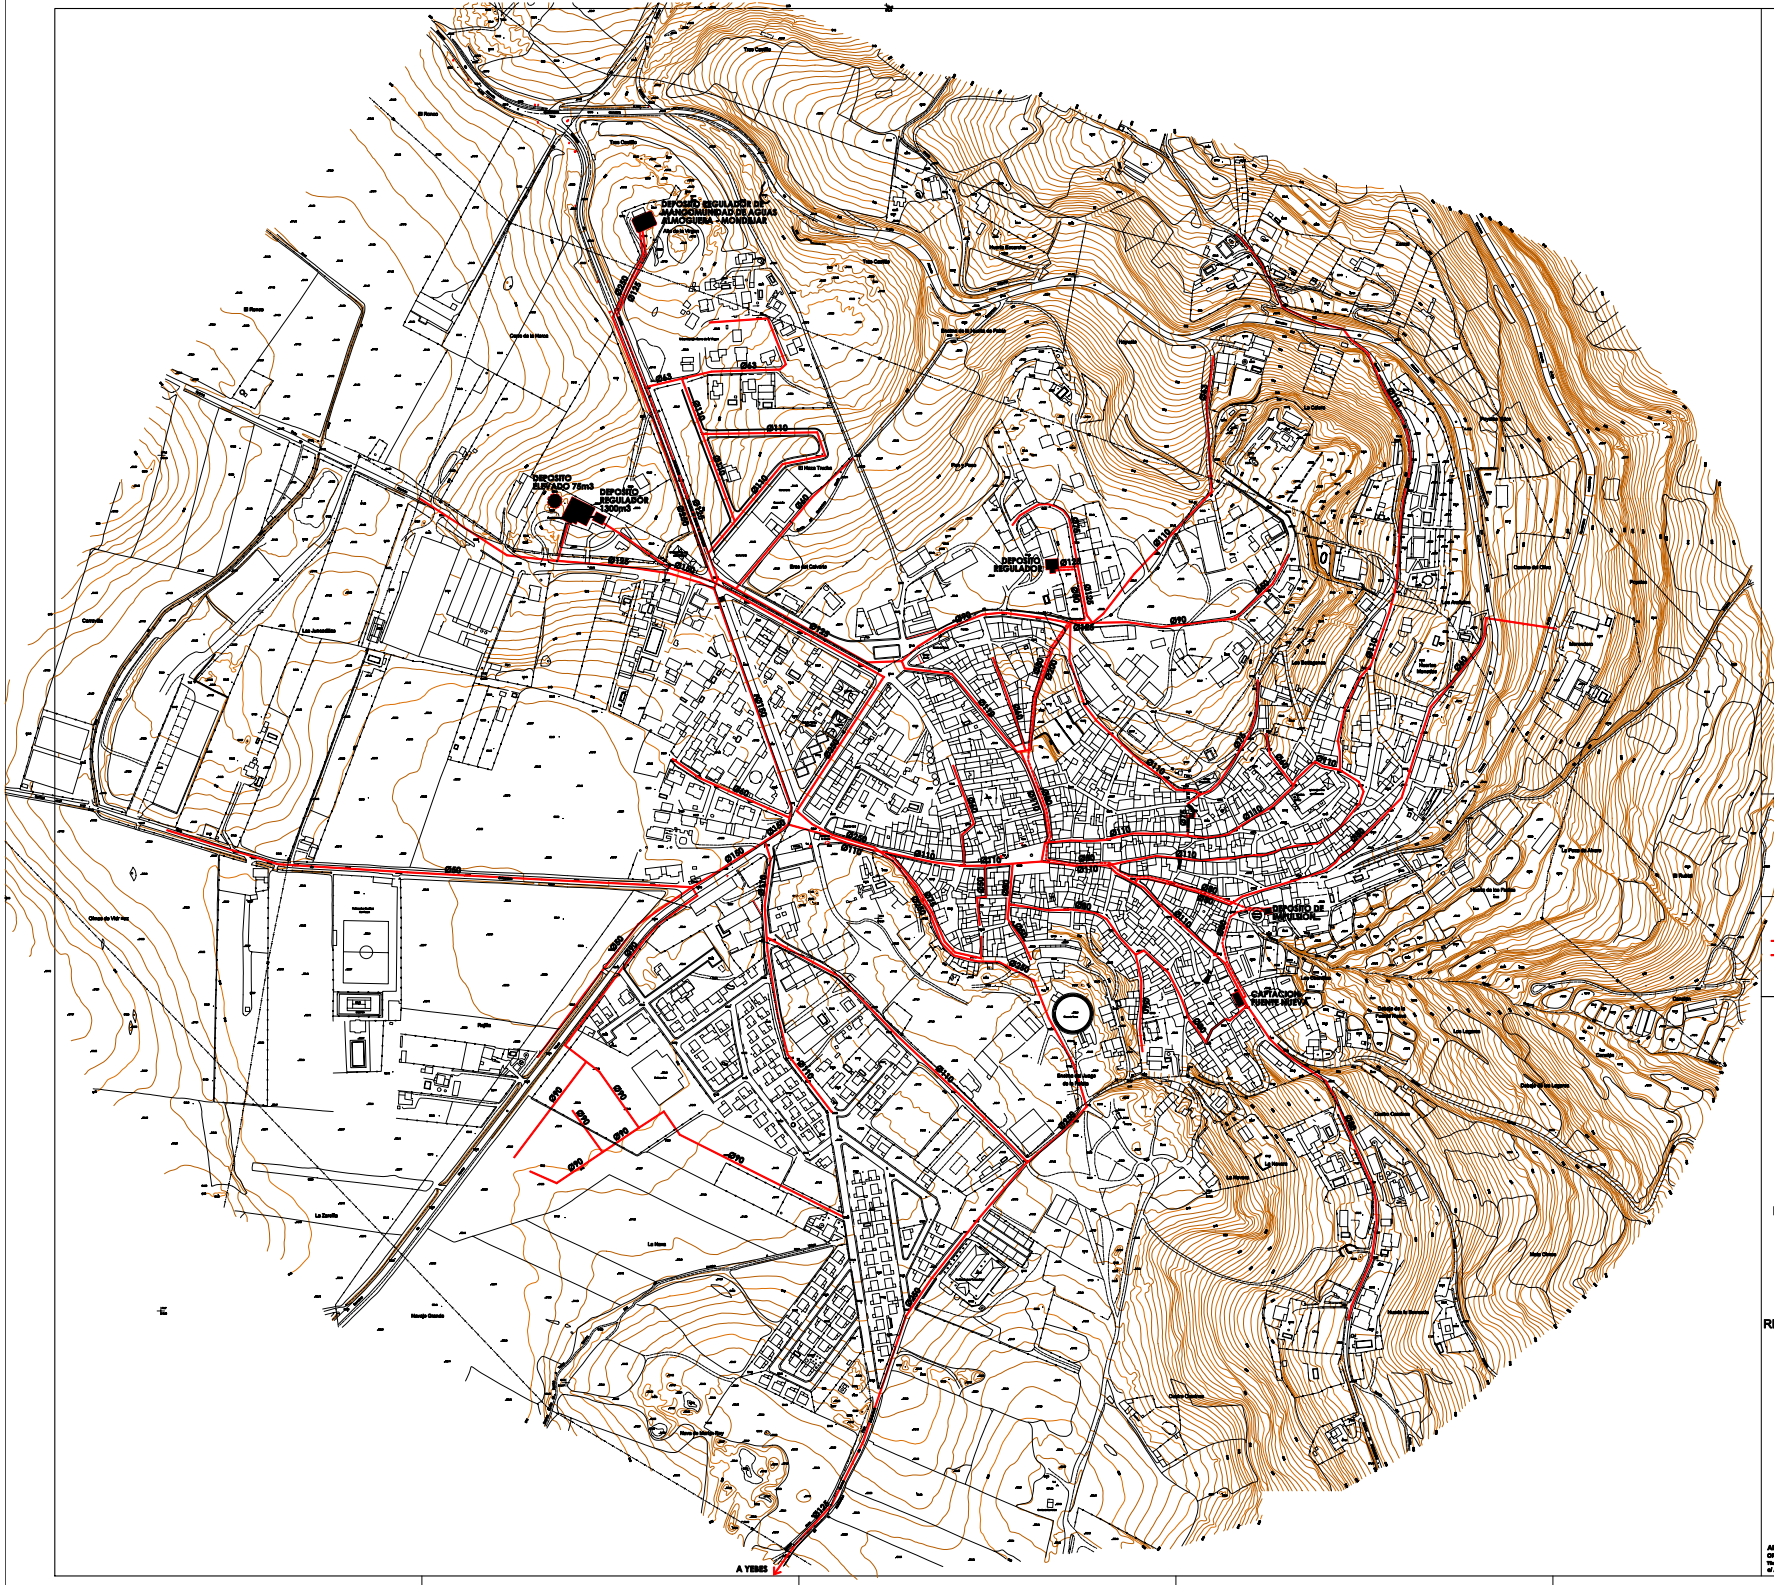

N

ESCALA: 1/2.000

0 20 40 60 80 100

LEYENDA

RED DE DISTRIBUCION EXISTENTE

TUBERIA DE IMPULSION EXISTENTE

AYUNTAMIENTO DE HORCHE (Guadalajara)

PLAN DE ORDENACION MUNICIPAL

INFORMACION

RED DE ABASTECIMIENTO ESTADO ACTUAL

REFERENCIA 2001/ 000

FECHA JULIO 2002

HOJA Nº 7.1

INGENIA

ARQUITECTURA • URBANISMO • INGENIERIA
ORDENACION DEL TERRITORIO • MEDIO AMBIENTE
Tfno: 949 26.14.00 • Fax: 949 21.42.70 • E-mail: ingenia@ingenia.net
el Amparo, 29 • 19002 Guadalajara • www.ingenia.es