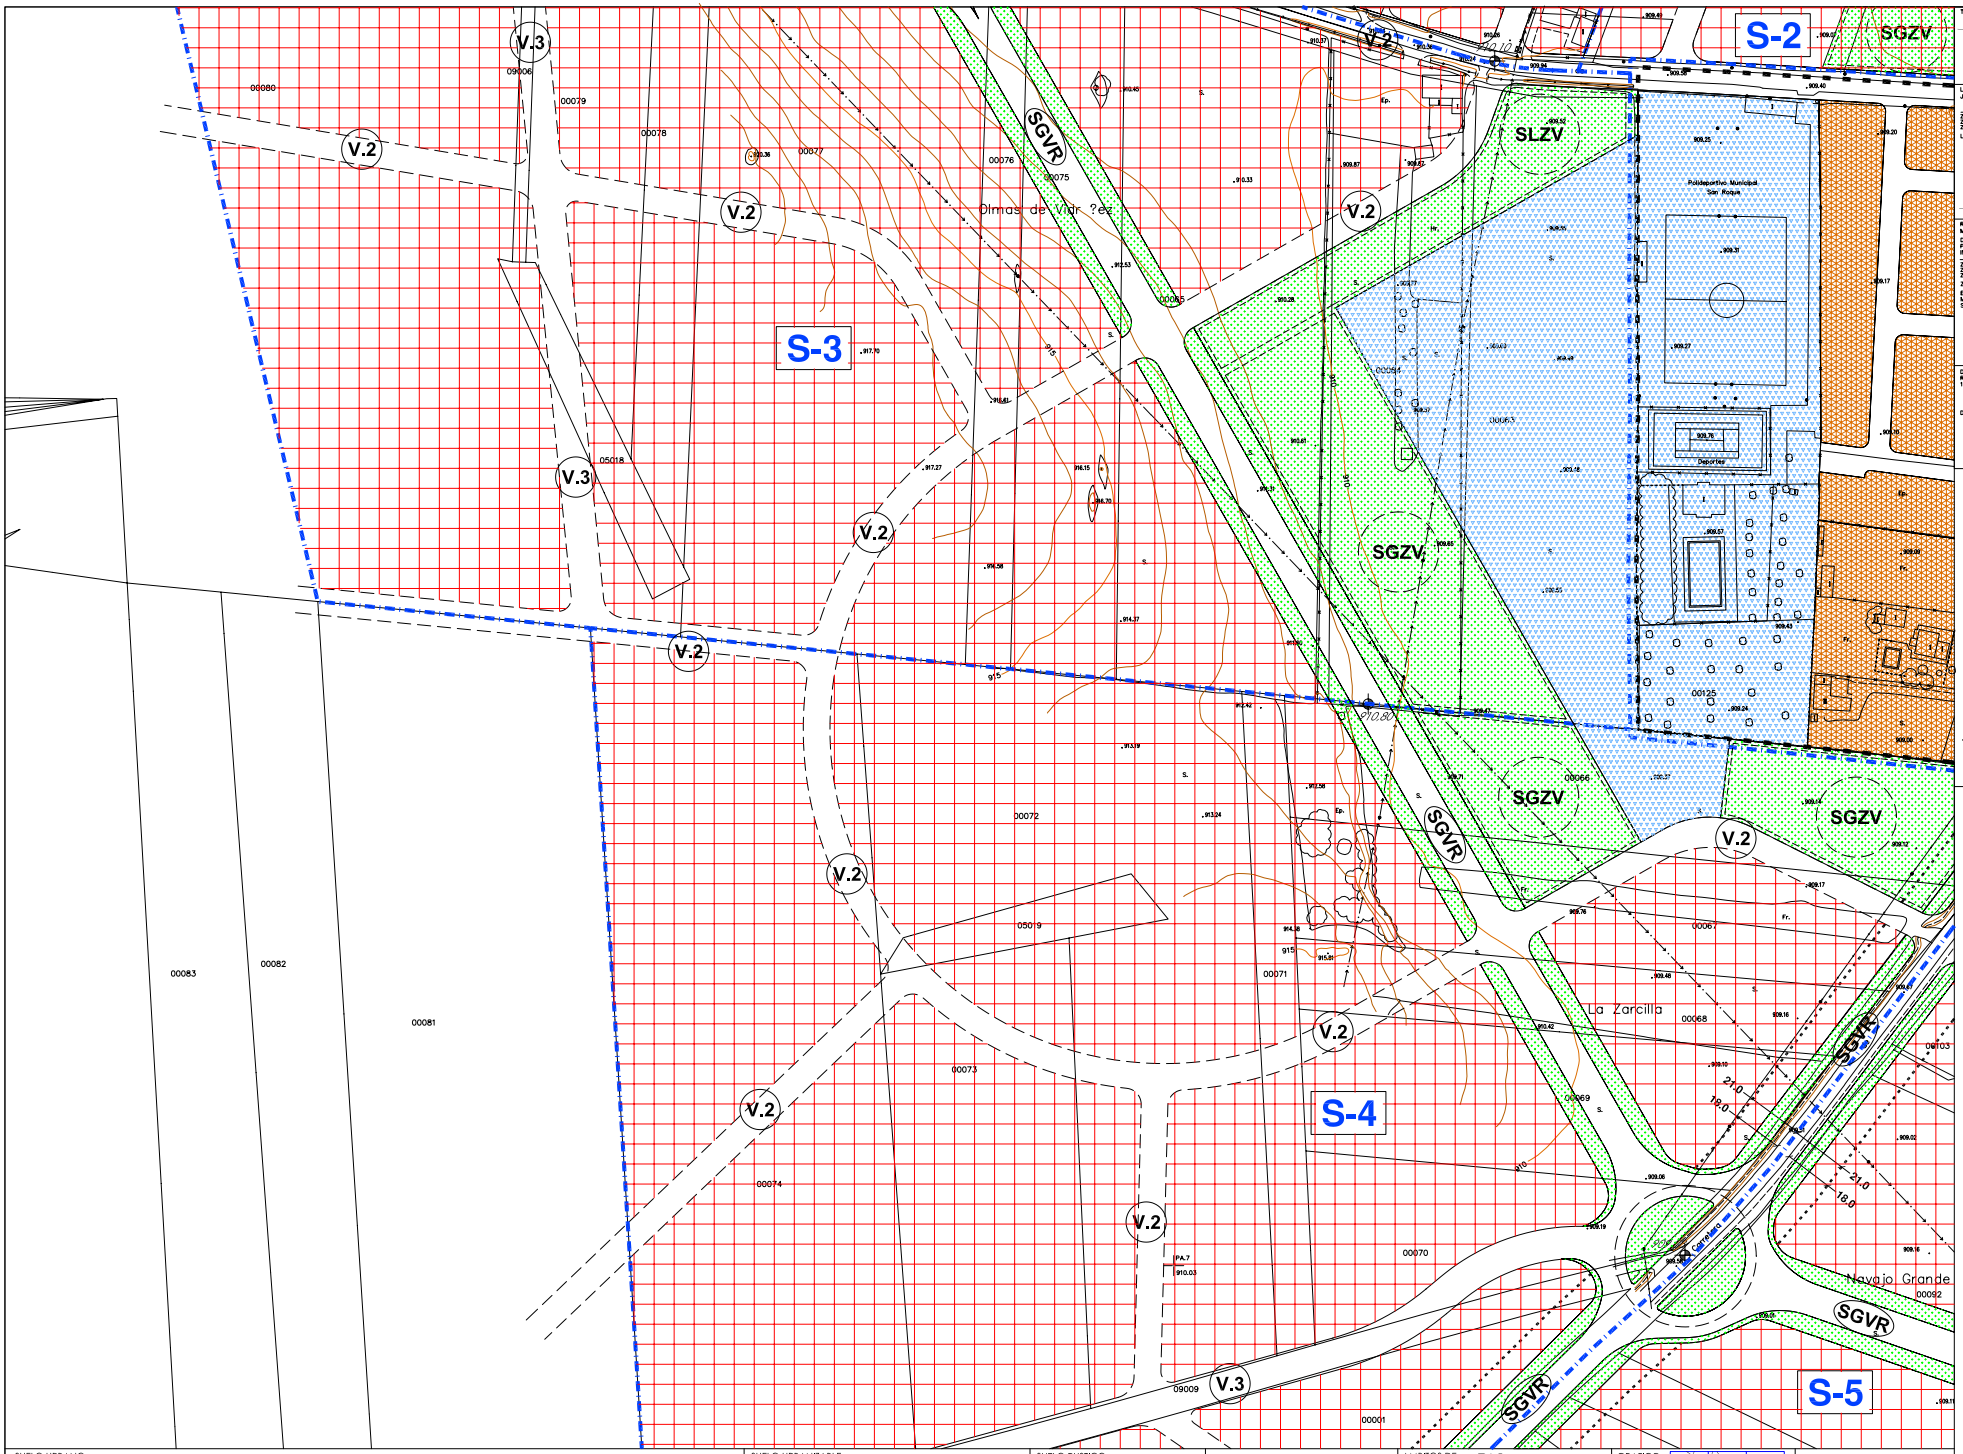

TEXTO REFUNDIDO DE LA LEY DE AGUAS (R.D.L. 1/2001, de 20 de julio)

LEY 9/1990,DE 28-DICIEMBRE,DE CARRETERAS Y CAMINOS
JUNTA DE CASTILLA LA MANCHA

	AUTOPISTAS VIAS RAPIDAS AUTOVIAS	RESTO DE CITAS
ZONA DE DOMINIO PUBLICO(Art.23)	8.00 M	3.00 M
ZONA DE SERVIDUMBRE(Art.25)	25.00 M	8.00 M
ZONA DE PROTECCION(Art.35)	100.00 M	30.00 M
LINEA LIMITE EDIFICACION AUTOPISTA/AUTOVIAS	50.00 M	
RESTO DE CITAS (Largo dist.)	18.00 M	

REAL DECRETO 1.211/1990, DE 28 DE SEPTIEMBRE,
MINISTERIO DE TRANSPORTE, TURISMO Y COMUNICACIONES.
DELIMITACION Y LIMITACIONES DE USO DE LAS ZONAS DE DOMINIO PUBLICO,SERVIDUMBRE Y AFECCION,ESTABLECIDAS PARA LOS TERRENOS INMEDIATOS AL FERROCARRIL.

	SUELO URBANO	SUELO NO URBANO
ZONA DE DOMINIO PUBLICO(Art.280.1)	5.00 M	8.00 M
ZONA DE SERVIDUMBRE(Art.281.1)	8.00 M	20.00 M
ZONA DE PROTECCION(Art.281.2)	25.00 M	50.00 M

Z.DOMINIO PUBLICO+EXPLANACION+FRANJA DE SUELO(5.00M O 8.00M)
EXPLANACION ES LA FRANJA DE TERRENO EN LA QUE SE HA MODIFICADO LA TOPOGRAFIA NATURAL DEL SUELO Y SOBRE LA QUE SE CONSTRUYE LA VIA FERREA (Art.280.1)

DECRETO DE 20-OCTUBRE-1966, DECRETO 20-SEPTIEMBRE-1973
REGLAMENTO DE LINEAS AEREAS DE ALTA TENSION DE 28-NOVIEMBRE 1968, LEY DE 18 DE MARZO DE 1966, A.
Las construcciones, instalaciones y plantaciones de arbolado en proximidad de las líneas eléctricas de alta tensión se regularan por la servidumbre.
DISTANCIAS MINIMAS. EDIFICIOS Y CONSTRUCCIONES
3,3+U/100M(CON UN MIN.5.00M PARA PUNTOS ACCESIBLES A LAS PERSONAS)
3,3+U/150M(CON UN MIN.4.00M PARA PUNTOS NO ACCESIBLES A LAS PERSONAS)
BOSQUES, ARBOLES Y MASAS DE ARBOLADO
1,5+U/100M(CON UN MIN.DE 2.00M)
U = tension expresada en K.V.

RED VIARIA. SECCION TIPO.

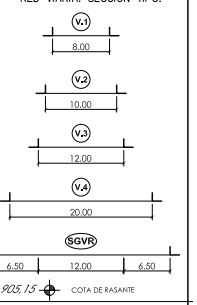

AYUNTAMIENTO DE HORCHE (Guadalajara)

PLAN DE ORDENACION MUNICIPAL

ORDENACION

CLASIFICACION Y CALIFICACION DEL SUELO, ALINEACIONES Y RASANTES.

REFERENCIA 2001 / 056
FECHA SEPTIEMBRE 2004
HOJA Nº 3 A-3

ESCALA: 1/1.000

INGENIA
ARQUITECTURA ■ URBANISMO ■ INGENIERIA
ORDENACION DEL TERRITORIO ■ MEDIO AMBIENTE
Tfnos 949.22.14.90 ■ Fax: 949.21.47.32 ■ E-mail: ingenya@ingenya.es
c/ Amparo, 53 ■ 19002 Guadalajara ■ www.ingenya.es

SUELO URBANO
- LIMITE SUELO URBANO
- ALINEACION DE LA EDIFICACION EN TRAVESIA DE CARRETERAS
- CASCO ANTIGUO (GR-1ª)
- EDIF. RESIDENCIAL UNIFAMILIAR (GR-1ª)
- EDIF. RESIDENCIAL UNIFAMILIAR (GR-2ª)
- EDIF. RESIDENCIAL UNIFAMILIAR (GR-3ª)
- EDIF. INDUSTRIAL Y ALMACEN (GR-1ª)
- EDIF. INDUSTRIAL Y ALMACEN (GR-2ª)
- EDIF. INDUSTRIAL Y ALMACEN (GR-3ª)
- EQUIPAMIENTO COMUNITARIO
- SERVICIOS URBANOS E INFRAESTRUCTURA
- ESPACIOS LIBRES Y ZONAS VERDES
- S.R. RED VIARIA

SUELO URBANIZABLE
- LIMITE SUELO URBANIZABLE O SECTOR
- USO GLOBAL RESIDENCIAL
- USO GLOBAL INDUSTRIAL
- S.R.V. RED VIARIA VINCULANTE
- S.R.I. RED VIARIA INDICATIVA

SUELO RUSTICO
- SUELO RUSTICO PROTECCION AMBIENTAL EN VIAS PECUARIAS AM (CU)
- SUELO RUSTICO DE RESERVA

- SGVG SISTEMA GENERAL VIARIO (RONDA)
- SGZV SISTEMA GENERAL ZONA VERDE
- SLZV SISTEMA LOCAL ZONA VERDE
- SEÑALAMIENTO INDICATIVO DE ZONAS VERDES

AMBITOS DE PROTECCION ESPECIAL
- BIC BIEN INTERES CULTURAL
- PROTECCION INTEGRAL
- PROTECCION ESTRUCTURAL
- PROTECCION AMBIENTAL
- C-Nº NUMERACION CATALOGO EDIFICACION PROTEGIDA

GRAFICO DE HOJAS

A-1	B-1	C-1
A-2	B-2	C-2
A-3	B-3	C-3
A-4	B-4	C-4