
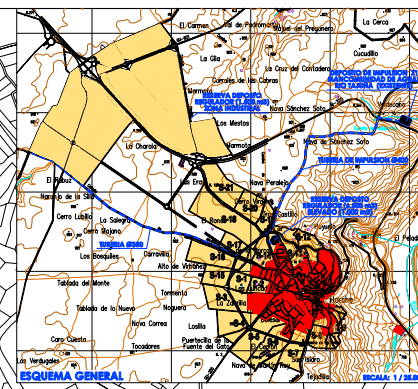


LEYENDA
— RED DE DISTRIBUCIÓN EXISTENTE
— RED DE DISTRIBUCIÓN EXISTENTE
— RED PROPUESTA

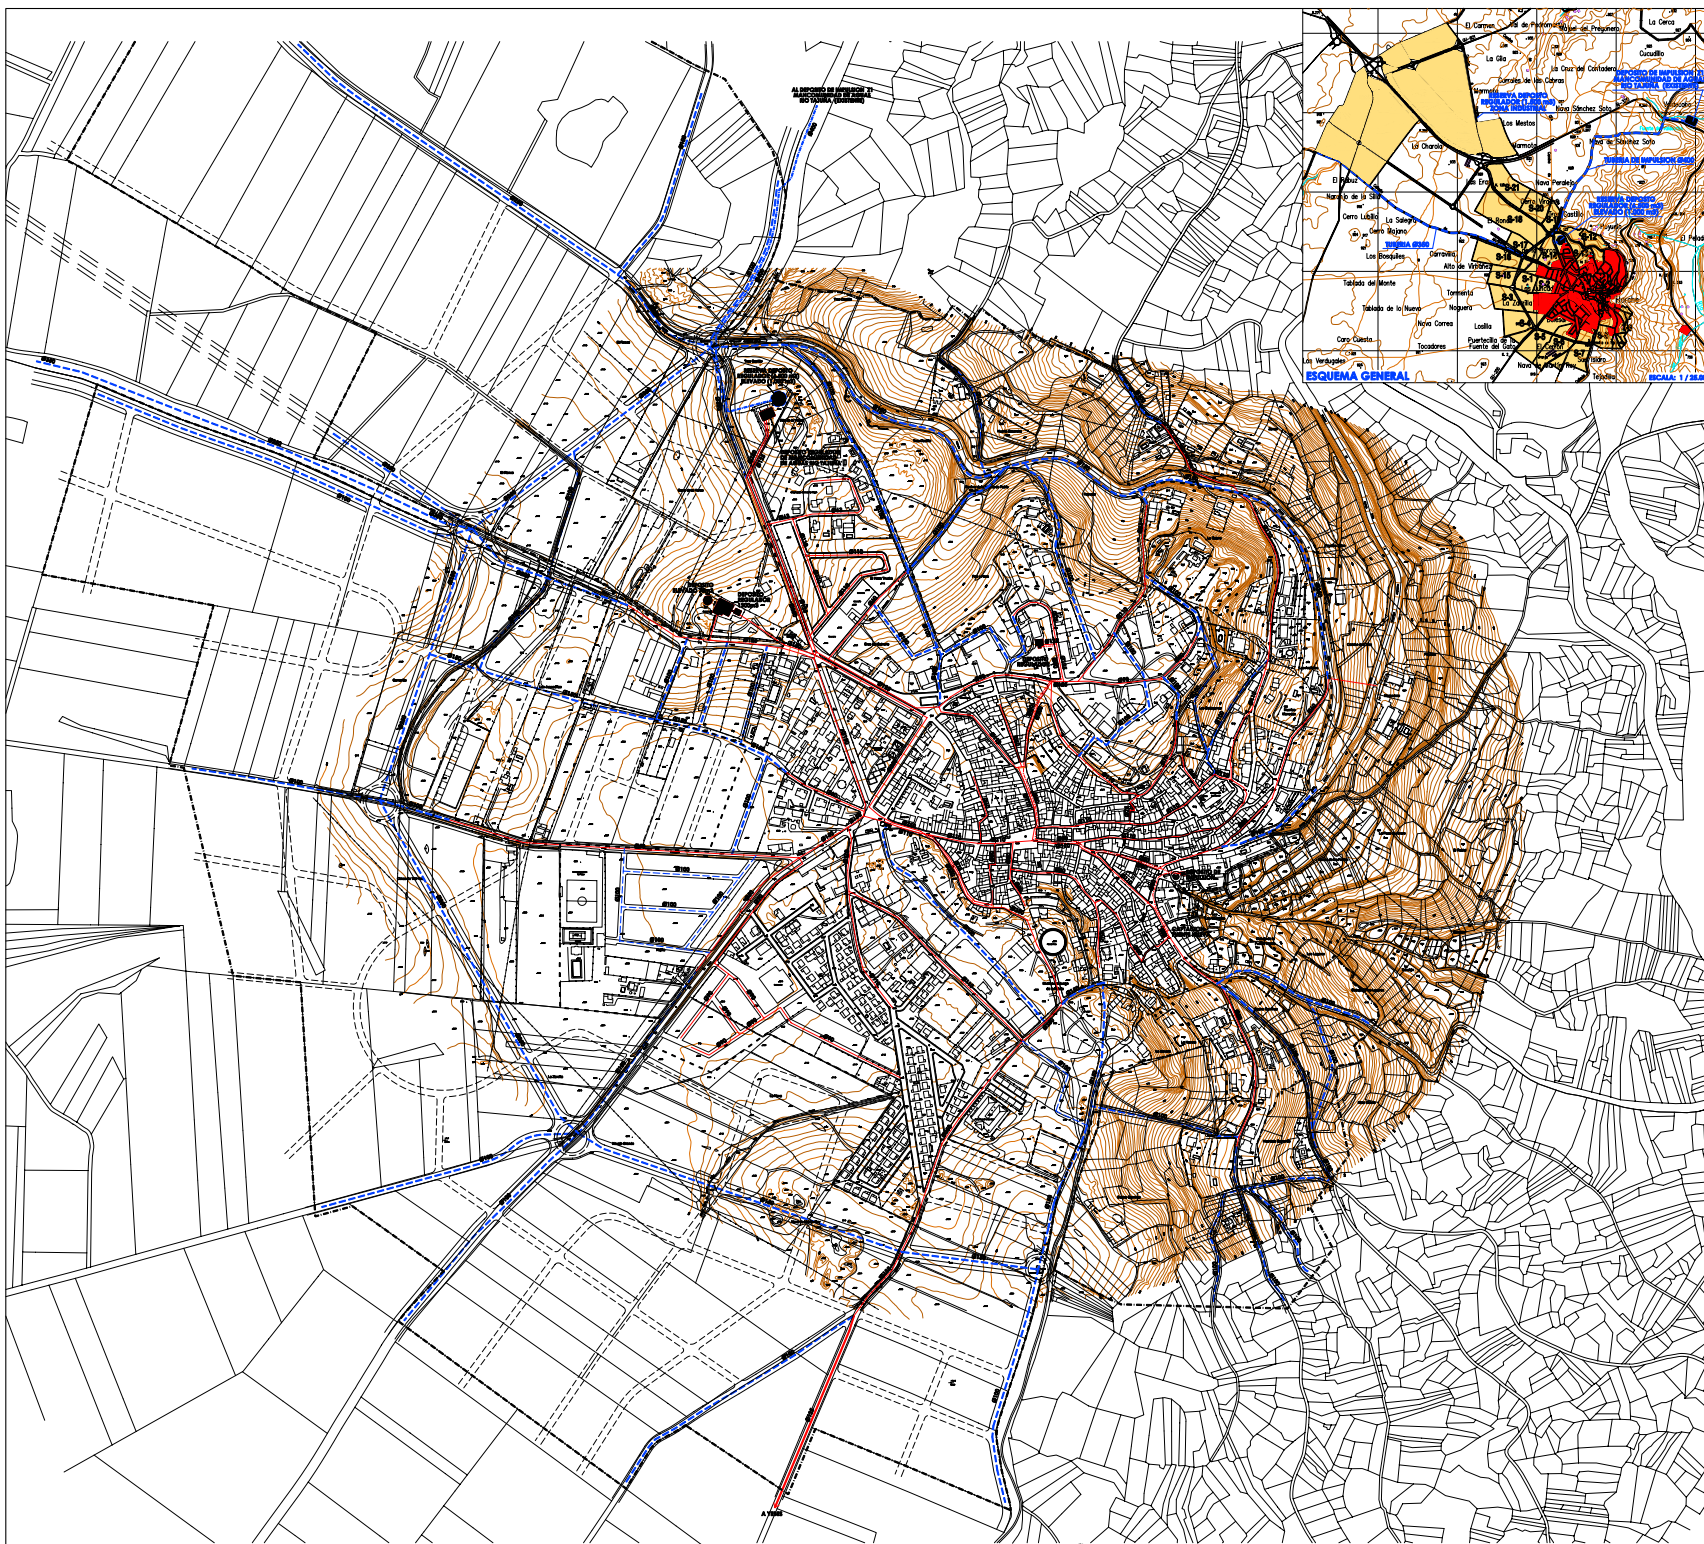

AYUNTAMIENTO
DE
HORCHE
(Guadalajara)

PLAN DE ORDENACIÓN
MUNICIPAL

ORDENACIÓN

RED DE ABASTECIMIENTO
CASCO

REFERENCIA
800/000
FECHA
SEPTIEMBRE 2004



ARQUITECTURA • URBANISMO • INGENIERÍA
CONSEJO REGULATORIO DEL TERRITORIO • SECTOR PÚBLICO
CALLE 100 No. 1000 • P.O. Box 1000 • San Juan de los Rios, Jalisco
44700, Jalisco • 44700 Guadalajara • Jalisco