

ÍNDICE DE PLANOS

P 1.- PLANO DE SITUACIÓN Y LOCALIZACIÓN

P 2.- LEVANTAMIENTO TOPOGRÁFICO

P 3.- ESTADO ACTUAL . LEVANTAMIENTO DE LA PLAZA

P 3.1.- ESTADO ACTUAL : SANEAMIENTO

P 3.2.- ESTADO ACTUAL : ABASTECIMIENTO

P 3.3.- PLANO INFORMATIVO . ESTADO ACTUAL RED DE GAS

P 4.- INSTALACIONES A REALIZAR : RED DE SANEAMIENTO

P 4.1.-DETALLES DE SANEAMIENTO

P 5.- INSTALACIONES A REALIZAR : RED DE ABASTECIMIENTO

P 5.1.-DETALLES DE ABASTECIMIENTO I

P 5.2.- DETALLES DE ABASTECIMIENTO II

P 6.-PREINSTALACIÓN CANALIZACIÓN RED DE TELEFONÍA

P 7.-PREINSTALACIÓN CANALIZACIÓN RED DE SUMINISTRO ELÉCTRICO

P 8.-INSTALACIÓN CONTENEDORES SOTERRADOS

P 9.-ESTADO REFORMADO PAVIMENTACIÓN PLAZA . PLANTA DISEÑO ACABADO PLAZA

P 9.1.- DETALLES TIPO DE PAVIMENTACIÓN


P 9.2.- DETALLE ACERA EN EL PASO DE PEATONES

P 9.3.- DETALLE BALDOSA HIDRAÚLICA EN ACERA DEL PASO DE PEATONES


P 10.- REPLANTEO COTAS DE TOPOGRAFÍA PARA EJECUCIÓN NUEVA PAVIMENTACIÓN

P 10.1.- SECCIONES LONGITUDINALES A - B - C - D


P 10.2.- SECCIÓN LONGITUDINAL LÍNEA DE MÁXIMA PENDIENTE

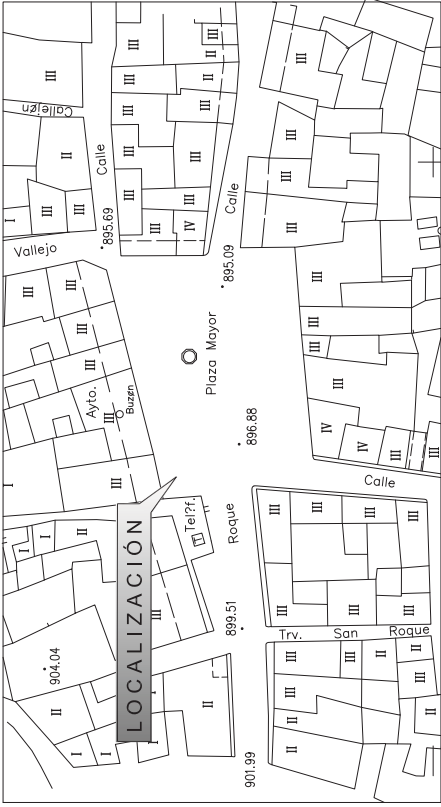

LOCALIZACIÓN DE PARCELA EN P.O.M.

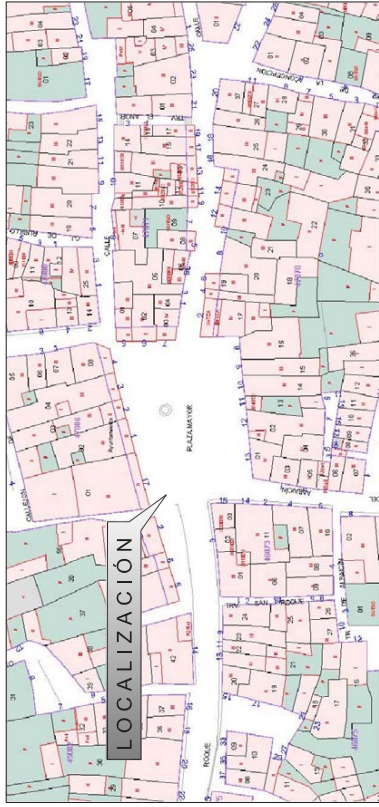

LOCALIZACIÓN DE PARCELA EN PLANO CATASTRAL

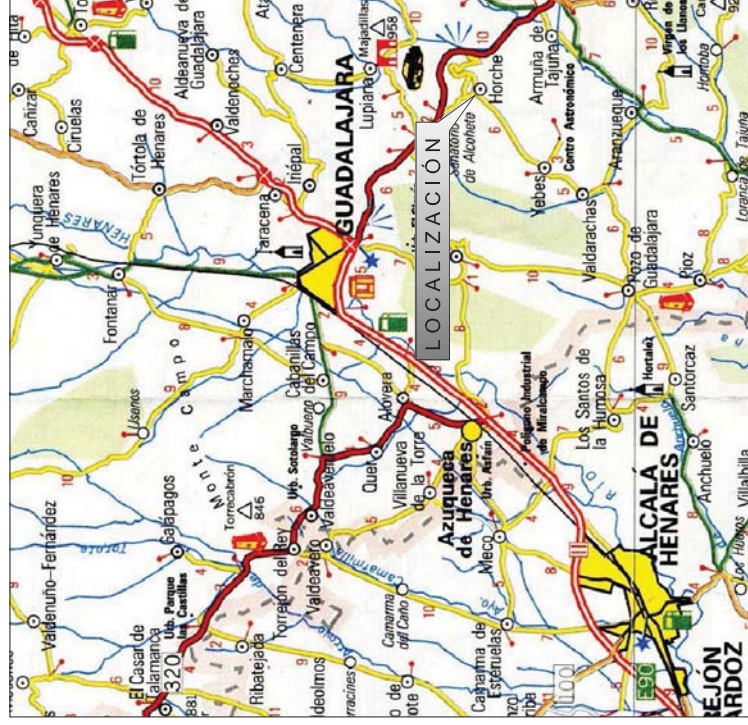

LOCALIZACIÓN DEL MUNICIPIO

PROYECTO DE EJECUCIÓN

PAVIMENTACIÓN Y ADECUACIÓN DE PLAZA MAYOR DE HORCHE

PROPIEDAD

Plaza Mayor - Horche - Guadalajara

ARQUITECTO

Ana M. Abarca

EXCMO. AYO. DE HORCHE

ANA MARIA ABARCA HERNANZ

DENOMINACIÓN

PLANO DE SITUACIÓN Y LOCALIZACIÓN


FECHA

ESCALA

Nº PLANO

Octubre 2014

1

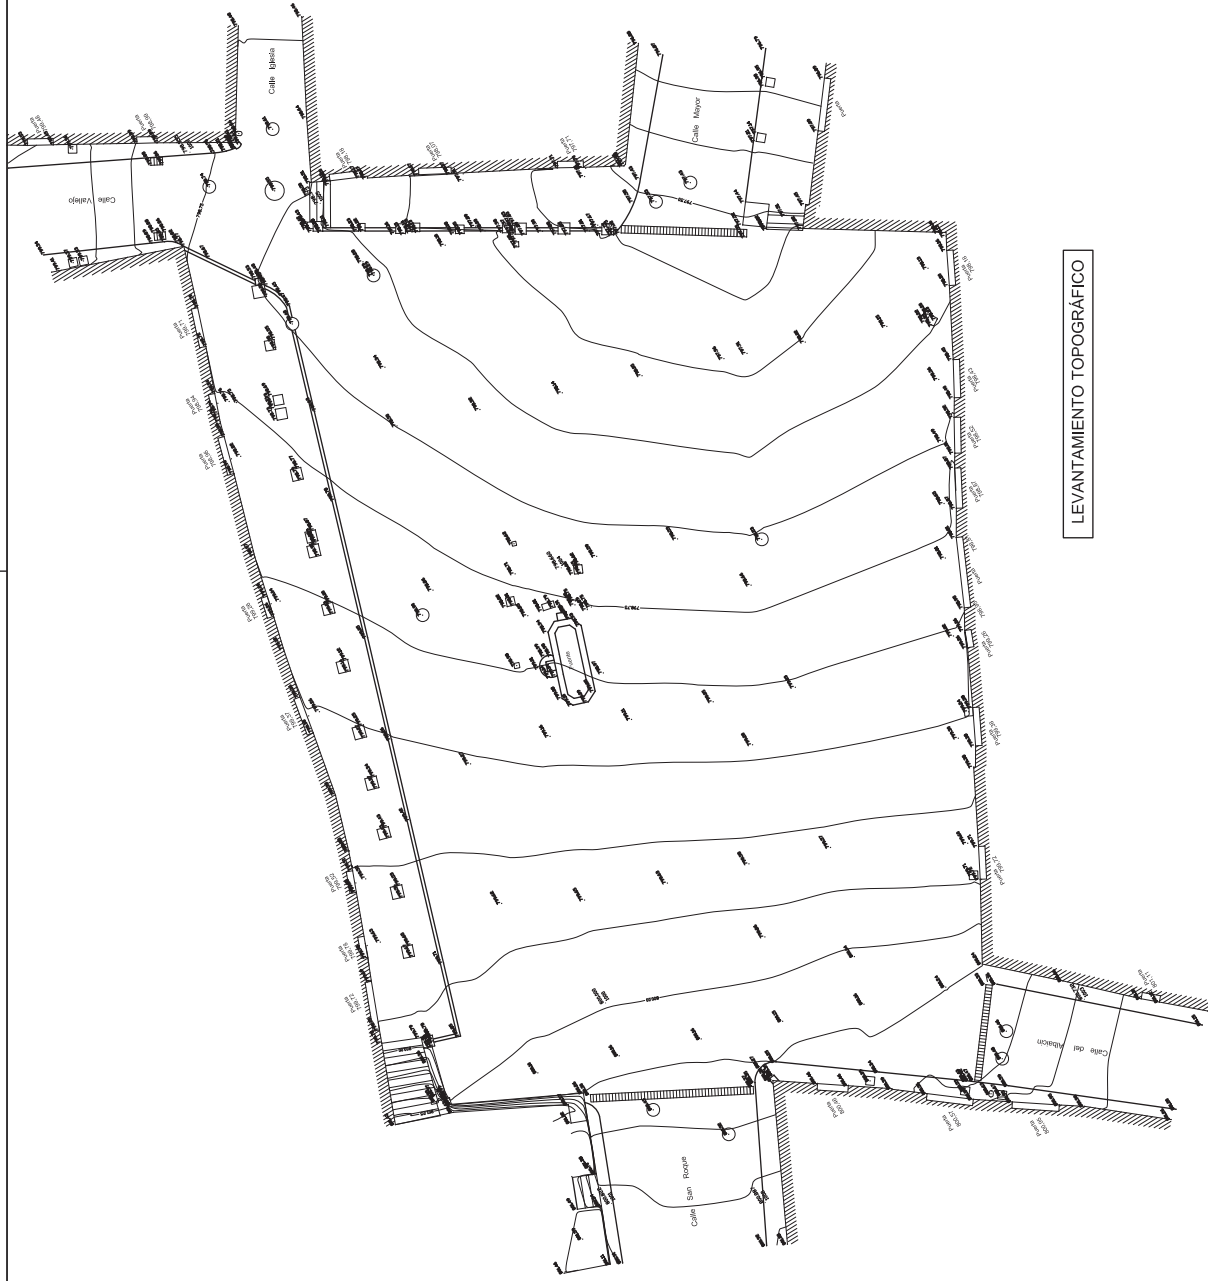


LEVANTAMIENTO TOPOGRÁFICO

PROYECTO DE EJECUCIÓN
PAVIMENTACIÓN Y ADECUACIÓN DE PLAZA MAYOR DE HORCHE

Plaza Mayor - Horche - Guadalajara

PROPIEDAD	ARQUITECTO		DENOMINACIÓN	
	EXCMO. AYTO. DE HORCHE		LEVANTAMIENTO TOPOGRÁFICO	
			FECHA	Nº PLANO
		ANA MARIA ABARCA HERNALZ	Octubre 2014	2
			ESCALA	1 : 250

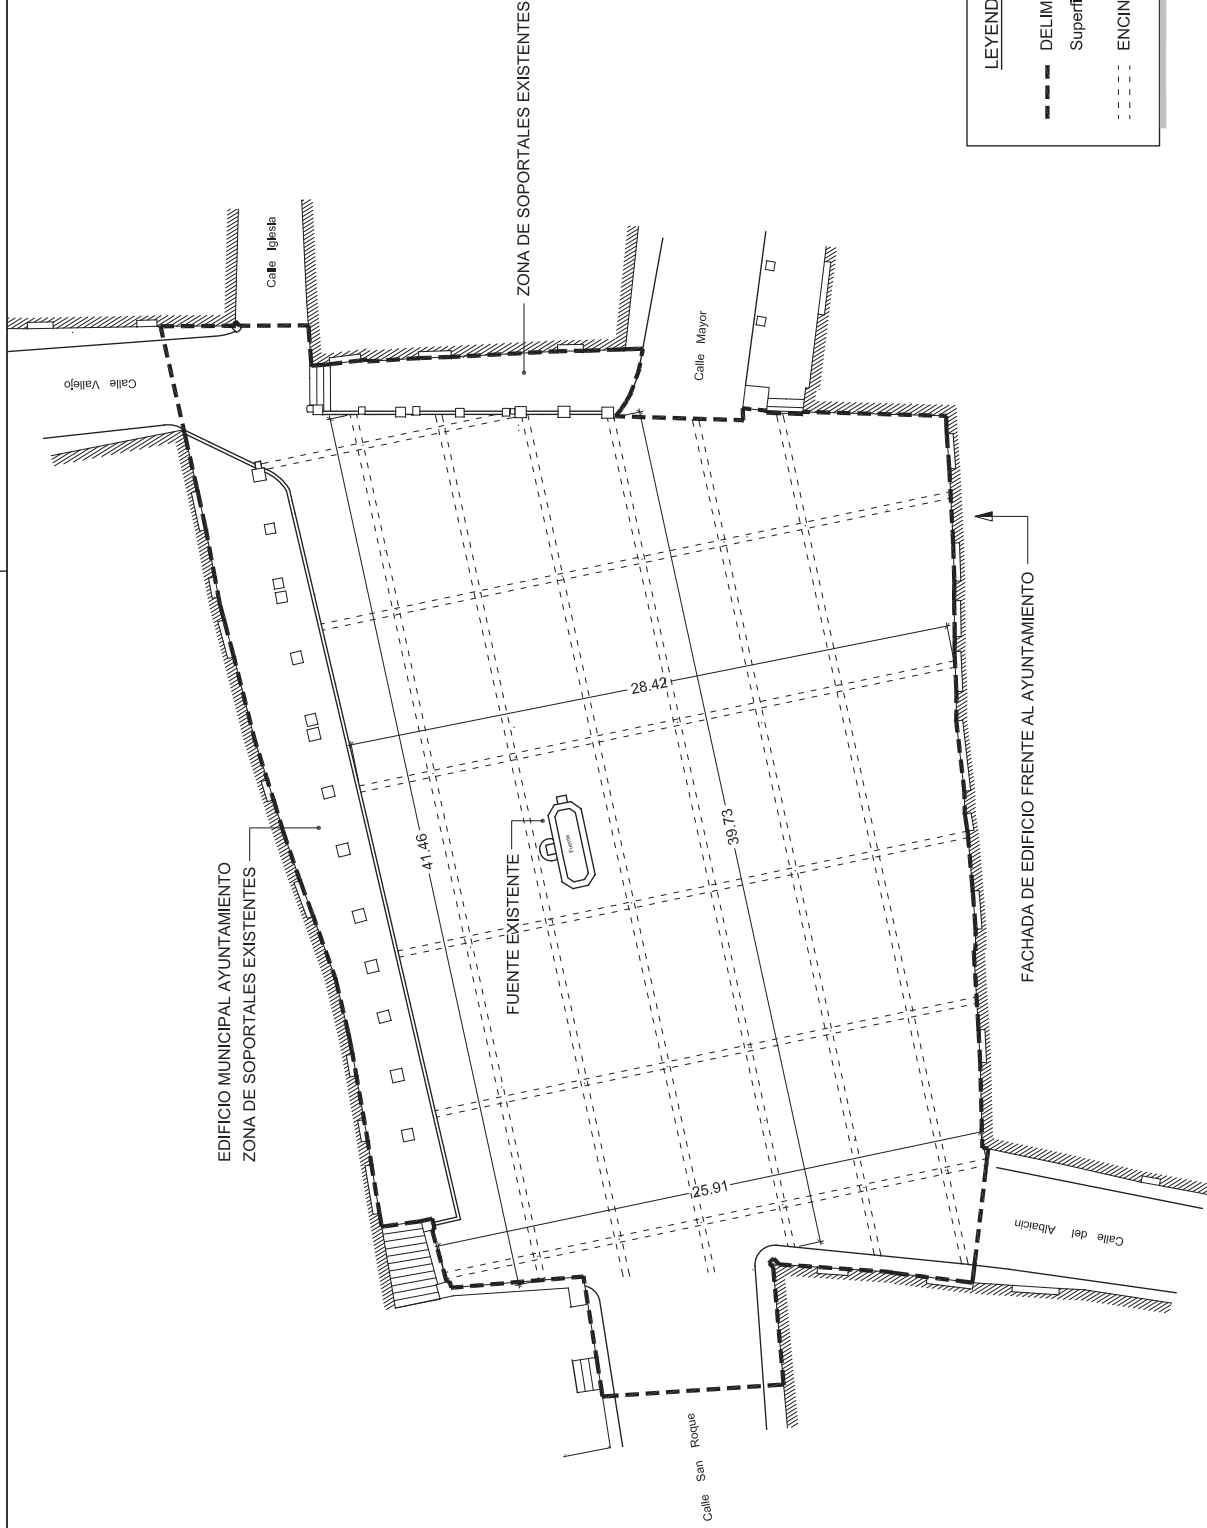


LEYENDA : PLANTA ESTADO ACTUAL

- DELIMITACIÓN ZONA DE ACTUACIÓN DE PLAZA
Superficie Total 1.386m2
- ENCINTADO DEL PAVIMENTO ACTUAL

PROYECTO DE EJECUCIÓN PAVIMENTACIÓN Y ADECUACIÓN DE PLAZA MAYOR DE HORCHE

PROPIEDAD	ARQUITECTO		DENOMINACIÓN	
	EXCMO. AYTO. DE HORCHE		ESTADO ACTUAL : LEVANTAMIENTO DE LA PLAZA	
Plaza Mayor - Horche - Guadalajara	ANA M. ALCARAZ		FECHA	Nº PLANO
	ANA MARIA ABARCA HERNANZ		Octubre 2014	1 : 250 3

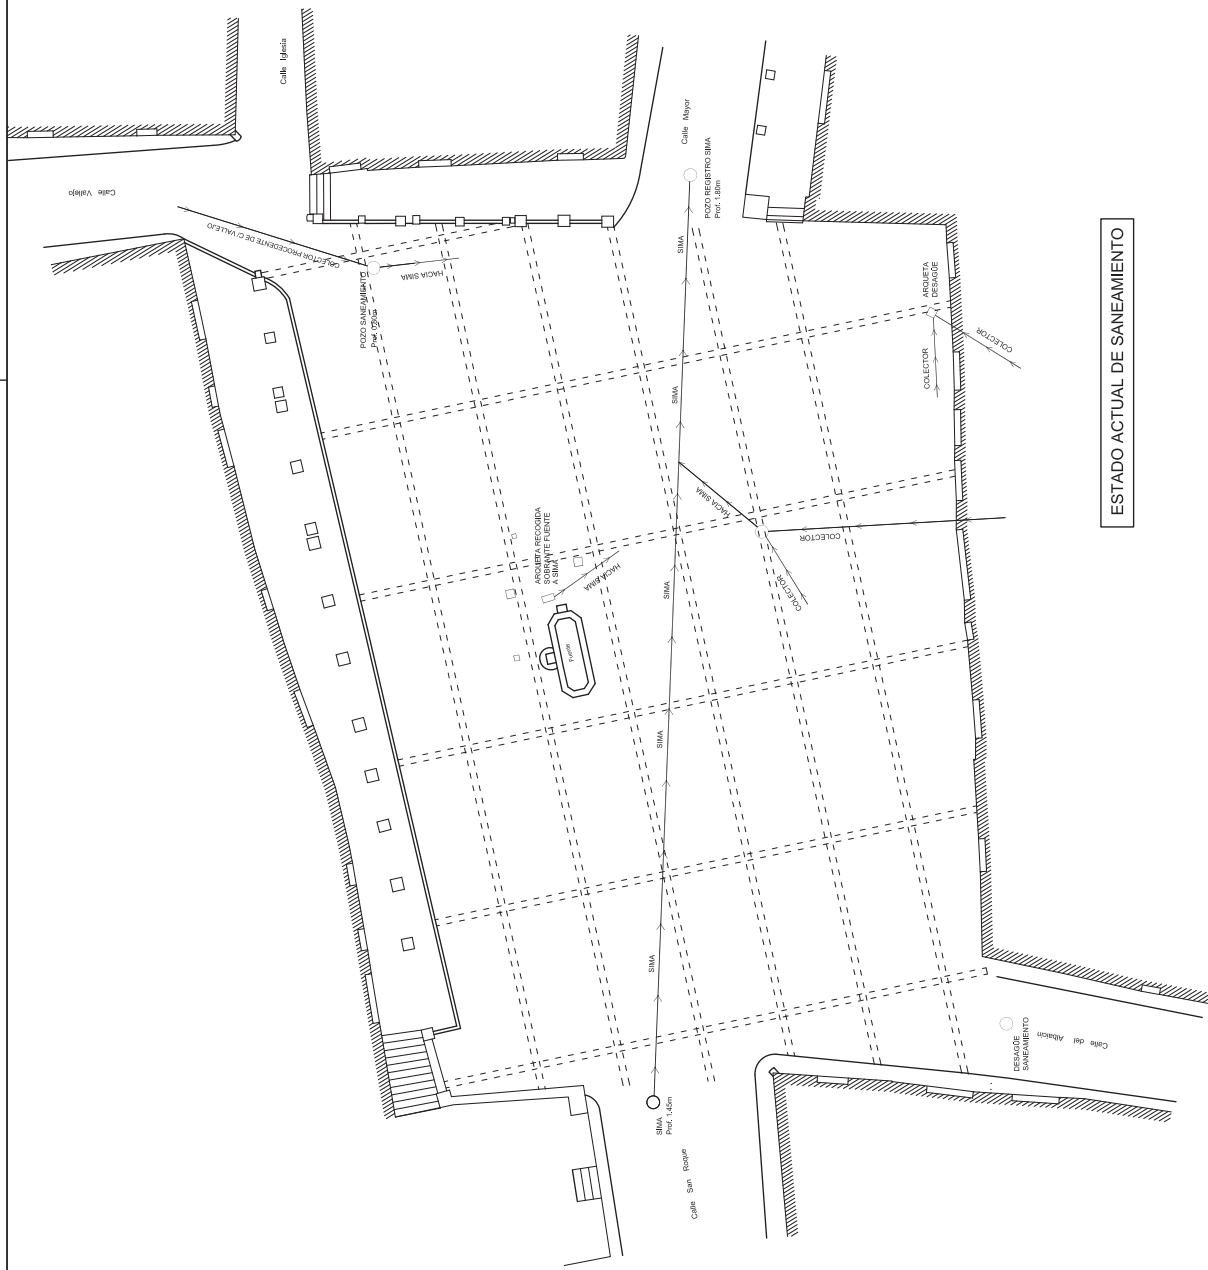

PLANO INFORMATIVO

LEYENDA DE SANEAMIENTO

○

POZO DE REGISTRO

□

ARQUETA


→

RED DE SANEAMIENTO / SIMA / COLECTOR

ESTADO ACTUAL DE SANEAMIENTO

PROYECTO DE EJECUCIÓN
PAVIMENTACIÓN Y ADECUACIÓN DE PLAZA MAYOR DE HORCHE

PROPIEDAD	ARQUITECTO		DENOMINACIÓN	
			ESTADO ACTUAL : SANEAMIENTO	
EXCMO. AYO. DE HORCHE	FECHA		ESCALA	Nº PLANO
	Octubre 2014		1 : 250	3.1

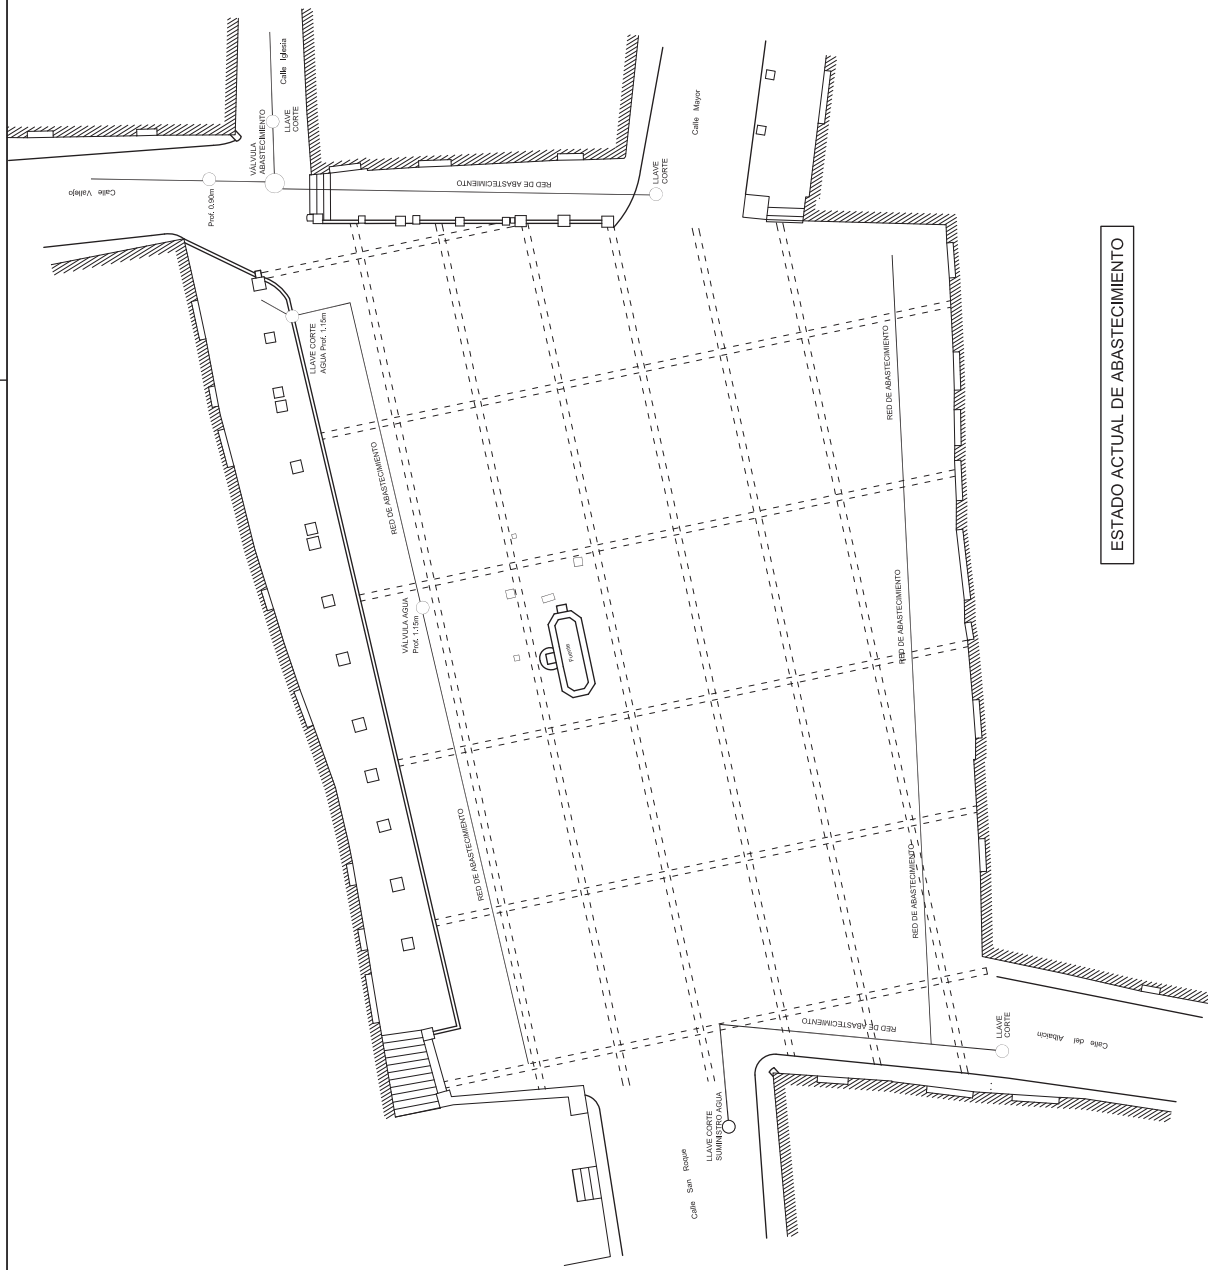

ESTADO ACTUAL DE ABASTECIMIENTO

PLANO INFORMATIVO


LEYENDA DE ABASTECIMIENTO

○ LLAVE DE CORTE o VÁVULA DE AGUA

— RED DE ABASTECIMIENTO

PROYECTO DE EJECUCIÓN
PAVIMENTACIÓN Y ADECUACIÓN DE PLAZA MAYOR DE HORCHE

PROPIEDAD	ARQUITECTO		DENOMINACIÓN	
			ESTADO ACTUAL : ABASTECIMIENTO	
EXCMO. AYTO. DE HORCHE	FECHA		Nº PLANO	
	Octubre 2014		3.2	
Ana M. Abarca Hernaiz		ESCALA		1 : 250

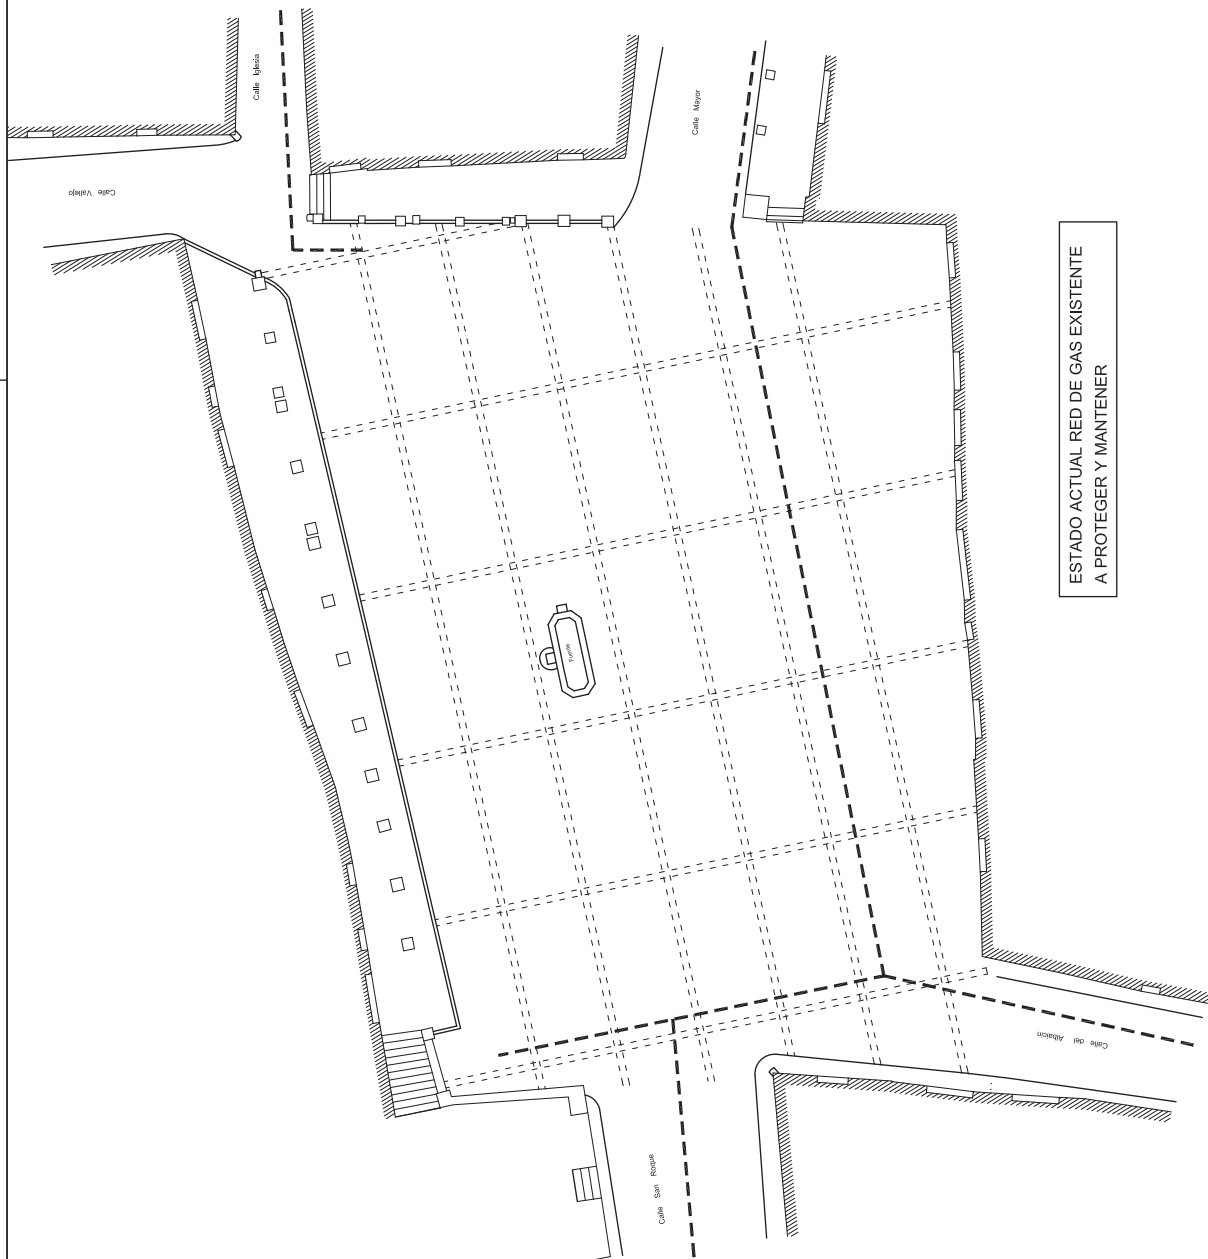

PLANO INFORMATIVO

LEYENDA RED DE GAS

- RED DE GAS EXISTENTE A PROTEGER Y MANTENER
- LOCALIZACIÓN ORIENTATIVA A CONSULTAR CON EMPRESA SUMINISTRADORA

ESTADO ACTUAL RED DE GAS EXISTENTE
A PROTEGER Y MANTENER

PROYECTO DE EJECUCIÓN
PAVIMENTACIÓN Y ADECUACIÓN DE PLAZA MAYOR DE HORCHE

ARQUITECTO

Ana M. Abarca

DENOMINACIÓN

PLANO INFORMATIVO

ESTADO ACTUAL : RED DE GAS

FECHA

ESCALA

Octubre 2014

ANA MARIA ABARCA HERNANZ

EXCMO. AYTO. DE HORCHE

Plaza Mayor - Horche - Guadalajara


Nº PLANO

3.3

Technical drawing of a manhole structure, showing cross-section and elevation details.

Key Dimensions and Labels:

- Top Section (Left):**
 - Ø 1.20
 - Ø 0.70
 - Ø 0.25
 - Ø 0.25
 - Ø 0.25
 - Ø 0.80
- Top Section (Right):**
 - Ø 1.60
 - Ø 1.10
 - Ø 0.40
 - Ø 0.25
 - Ø 0.40
 - Ø 0.25
- Horizontal Dimensions (Bottom):**
 - 2.5 < PROFUNDIDAD ≤ 4.00
 - PARTE COMÚN 2.20
 - 1.50
 - 0.70
 - 0.30
 - 0.40
 - 0.30
 - 0.12
 - 0.40 ≤ h ≤ 0.80
 - 0.30
- Labels and Notes:**
 - COTA RASANTE
 - ALTURA CERCO
 - HORMIGÓN EN MASA PREFABRICADO
 - Ø MIN. 0.30 (DEL POZO DE ACOMETIDA PARTICULAR)
 - 2 % ≤ p ≤ 4 %
 - COTA CUNA
 - HORMIGÓN HM-20 LIGERAMENTE ARMADO
 - EN FUNCIÓN DE LA ALTURA EN ENTRENQUE DE ACOMETIDA
 - 0.50 m. ≤ h ≤ 1 m.
 - ENLUCIDO VARIABLE
 - ENLUCIDO
 - ENLUCIDO Y BRUNIDO CON M-350

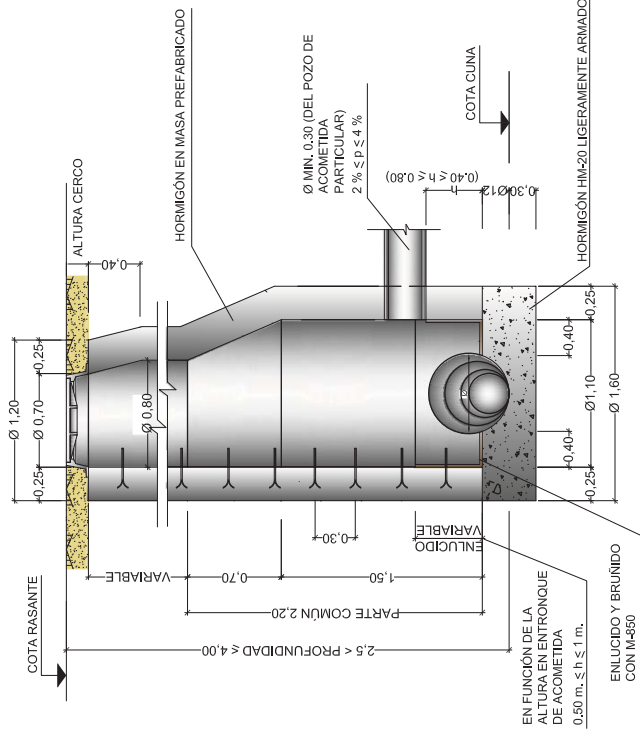


ALZADO SECCIÓN

2,50 m < PROFUNDIDAD ≤ 4,00 m
(Cotas en metros)

(Cotas en metros)

ARQUETA SUMIDERO CON SIFÓN

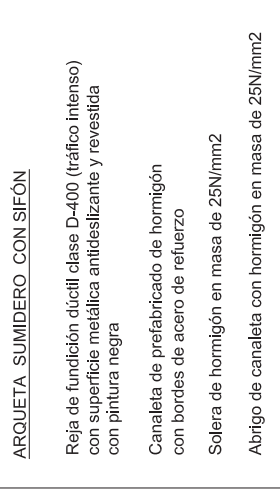


ARQUETA SUMIDERO CON SIFÓN

Reja de fundición dúctil clase D-400 (tráfico intenso)
con superficie metálica antideslizante y revestida
con pintura negra


Canaleta de prefabricado de hormigón con bordes de acero de refuerzo

Solera de hormigón en masa de 25N/mm²

Abrigo de canaleta con hormigón en masa de 25N/mm²

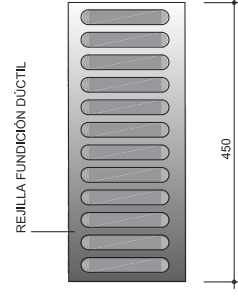

PLANTA (Cotas en mm)

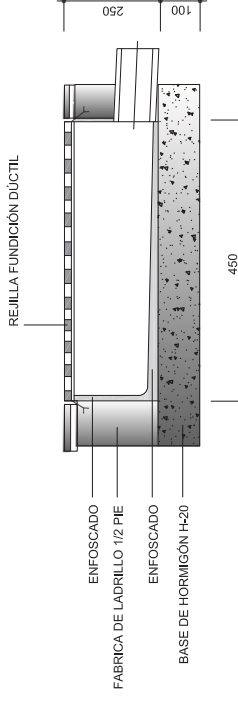

SECCIÓN LONGITUDINAL

PROYECTO DE EJECUCIÓN PAVIMENTACIÓN Y ADECUACIÓN DE PLAZA MAYOR DE HORCHE

PAVIMENTACIÓN Y ADECUACIÓN DE PLAZA MAYOR DE HORCHE

PROPIEDAD

Plaza Mayor - Horche - Guadalajara

EXCMO. AYTO. DE HORCHE

| ARQUITECTO

Ans H. Alarcon

ANA MARÍA ABARCA HERNAIZ

DENOMINACIÓN

DETALLES DE SANEAMIENTO


FECHA | ESCALA

| ESCALA

Octubre 2014

Nº PLANO

1.4

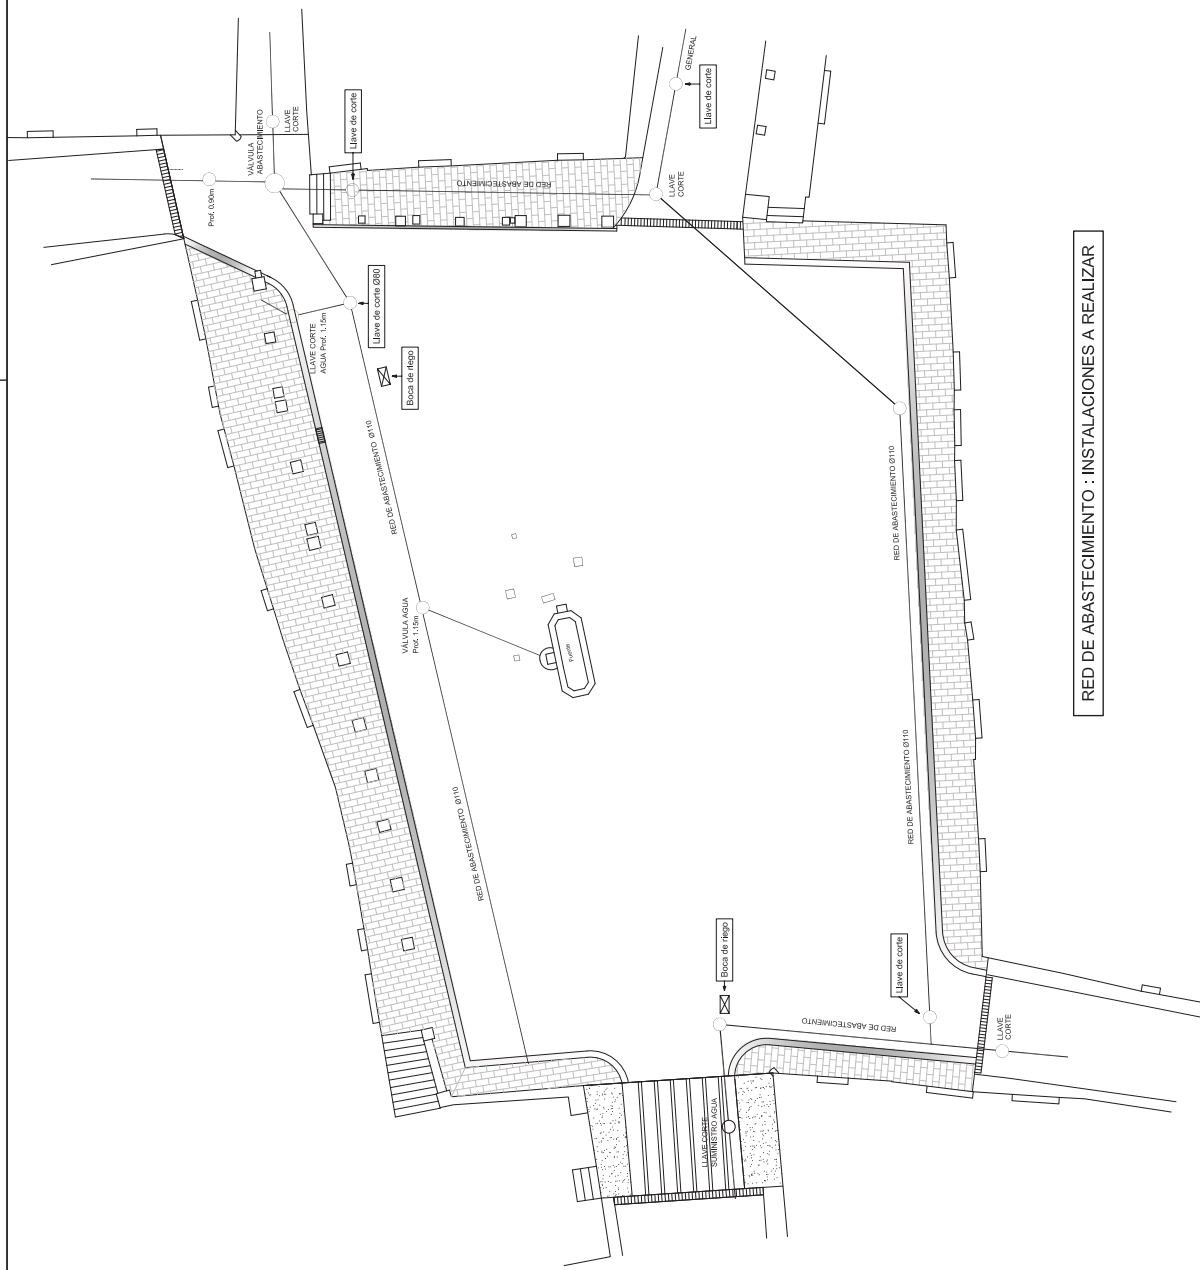

INSTALACIONES A REALIZAR

LEYENDA RED DE ABASTECIMIENTO

LLAVE DE CORTE

RED DE ABASTECIMIENTO



BOCA DE RIEGO

RED DE ABASTECIMIENTO : INSTALACIONES A REALIZAR



PROYECTO DE EJECUCIÓN
PAVIMENTACIÓN Y ADECUACIÓN DE PLAZA MAYOR DE HORCHE

PROPIEDAD	ARQUITECTO
	
EXCMO. AYTO. DE HORCHE	ANA MARIA ABARCA HERNALZ

Technical drawing of a square with a circle and concentric circles. The outer square has a side length of 6.57. The inner square has a side length of 4.36. The circle has a radius of 0.4. The concentric circles have radii of 0.2 and 0.4. Section lines A-A and B-B are shown.

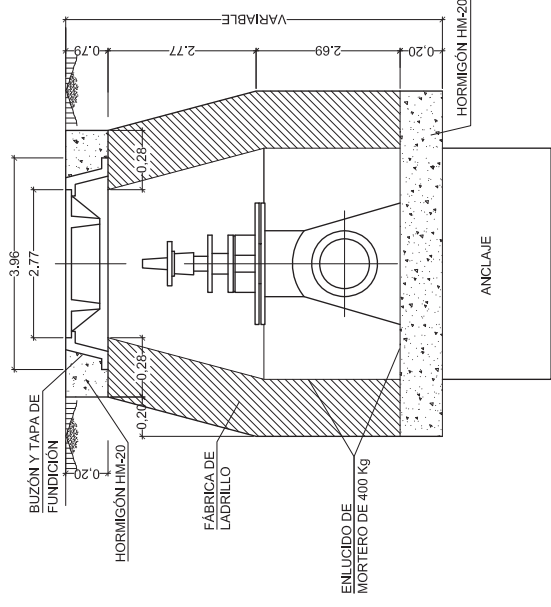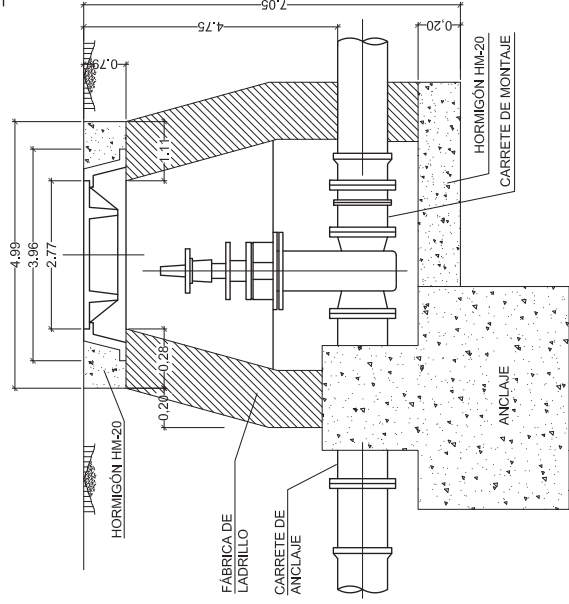

ZANJA PARA ABASTECIMIENTO - RELLENO

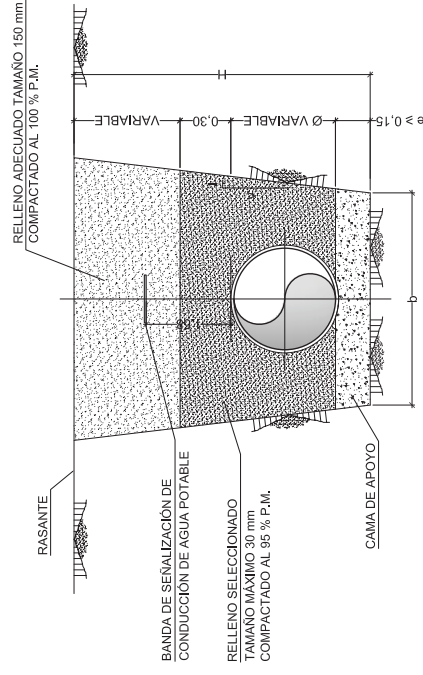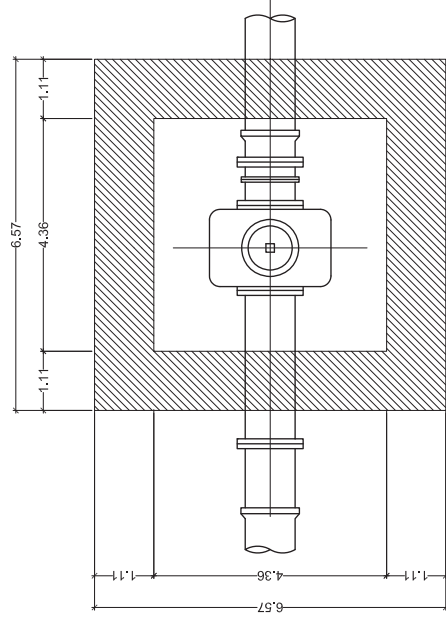

PROYECTO DE EJECUCIÓN

PAVIMENTACIÓN Y ADECUACIÓN DE PLAZA MAYOR DE HORCHE

PROPIEDAD

ARQUITECTO

DENOMINACIÓN
DETALLES DE ABASTECIMIENTO I

FECHA | ESCALA

| ESCALA

Nº PLANO

15.

Plaza Mayor - Horche - Guadaluajara

EXCMO. AYTO. DE HORCHE

ANA MARÍA ABARCA HERNAIZ

Octubre 2014