





SECCIÓN CONSTRUCTIVA TIPO

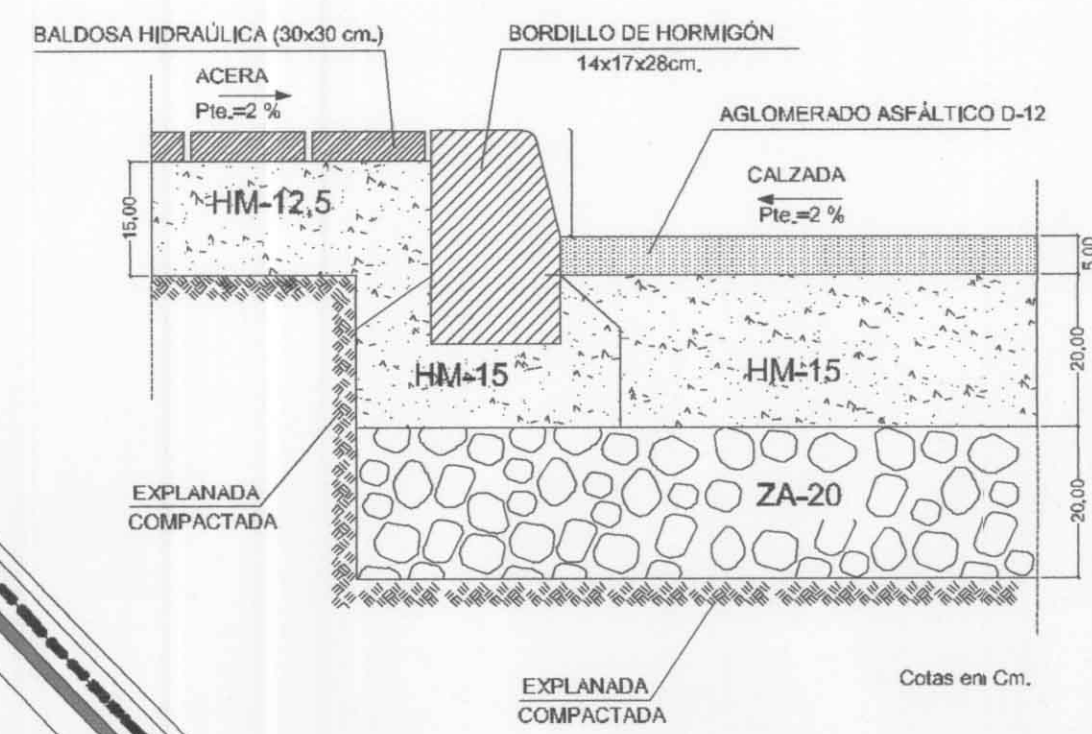

REMATE EN ZONAS VERDES

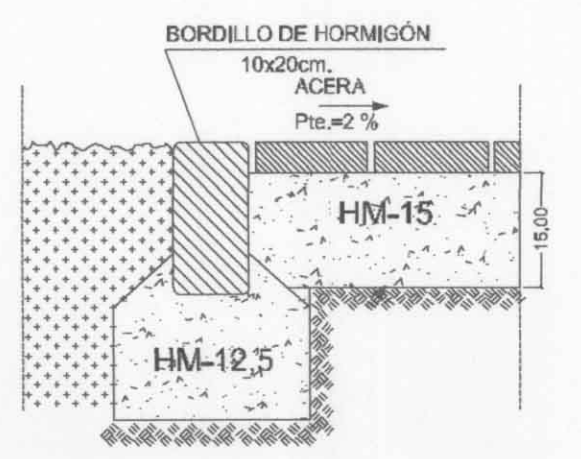

SECCIÓN CONSTRUCTIVA EN GLOBIETAS Y MEDIANAS

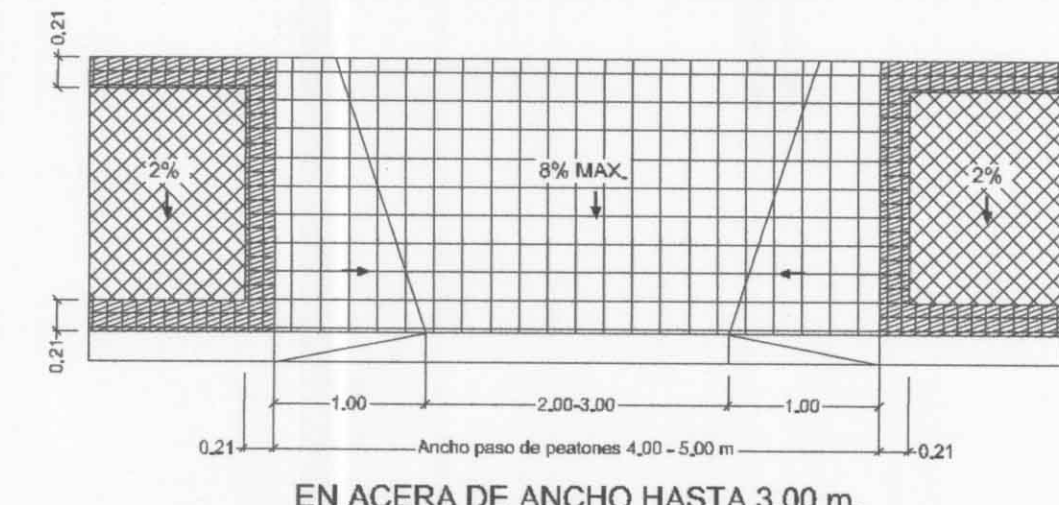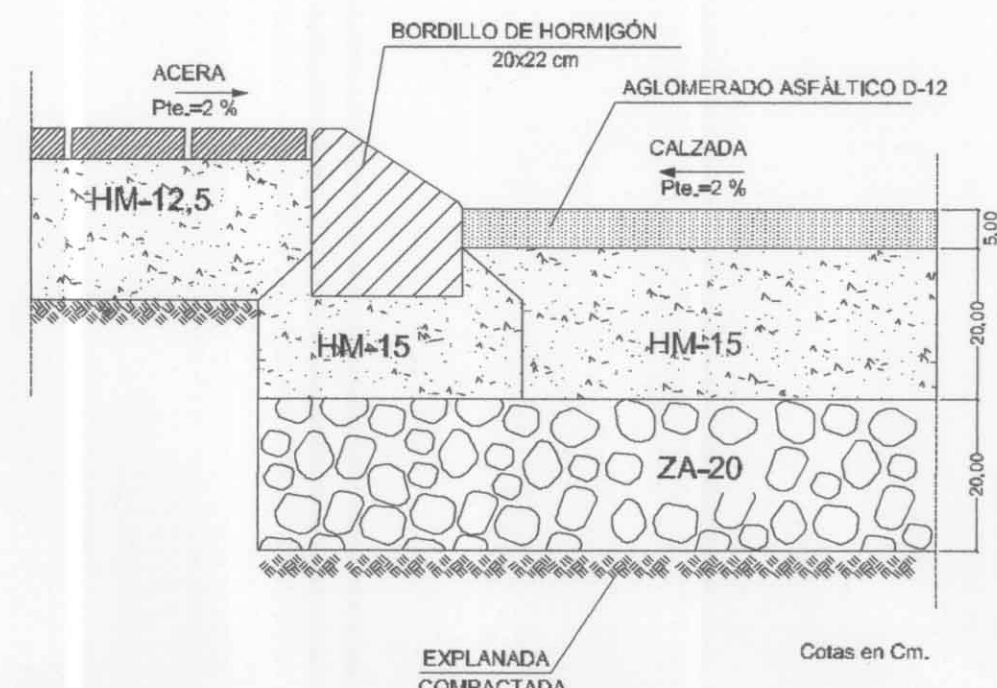


ALZADO COMÚN
 NOTA :
 EN EL ACUERDO DEL BORDILLO TIPO IX-C CON EL PAVIMENTO DE LA CALZADA SE ADMITIRÁ UN RESALTE MÁXIMO DE + 5mm. NO SE ADMITIRÁ NINGÚN REHUNDIDO.


DETALLE REBAJE DE BORDILLO EN PASOS DE PEATONES





PLAZA DE APARCAMIENTO ACCESIBLE DISPOSICION EN LINEA

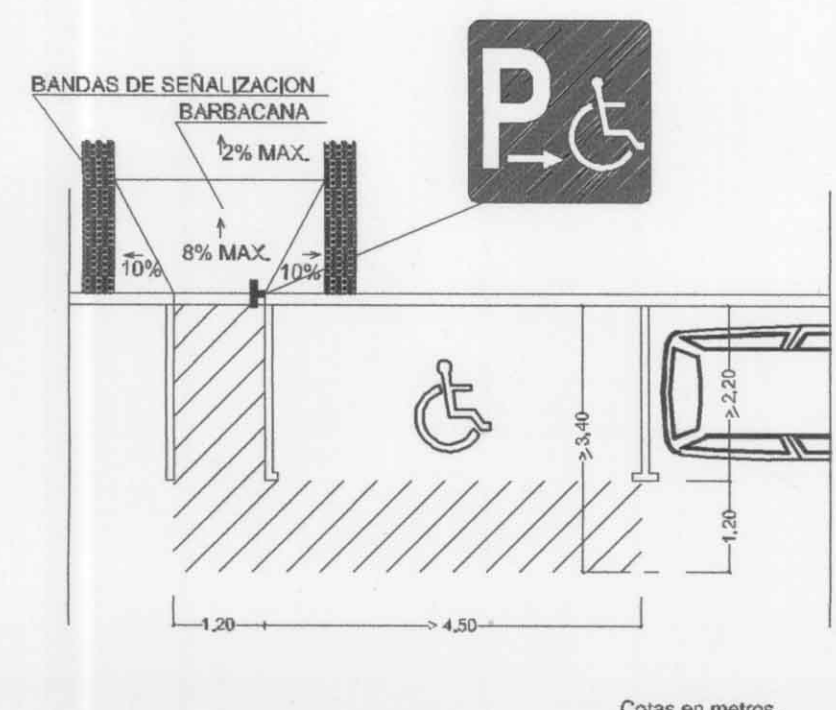

FORMACIÓN DE VADOS EN PASOS DE PEATON

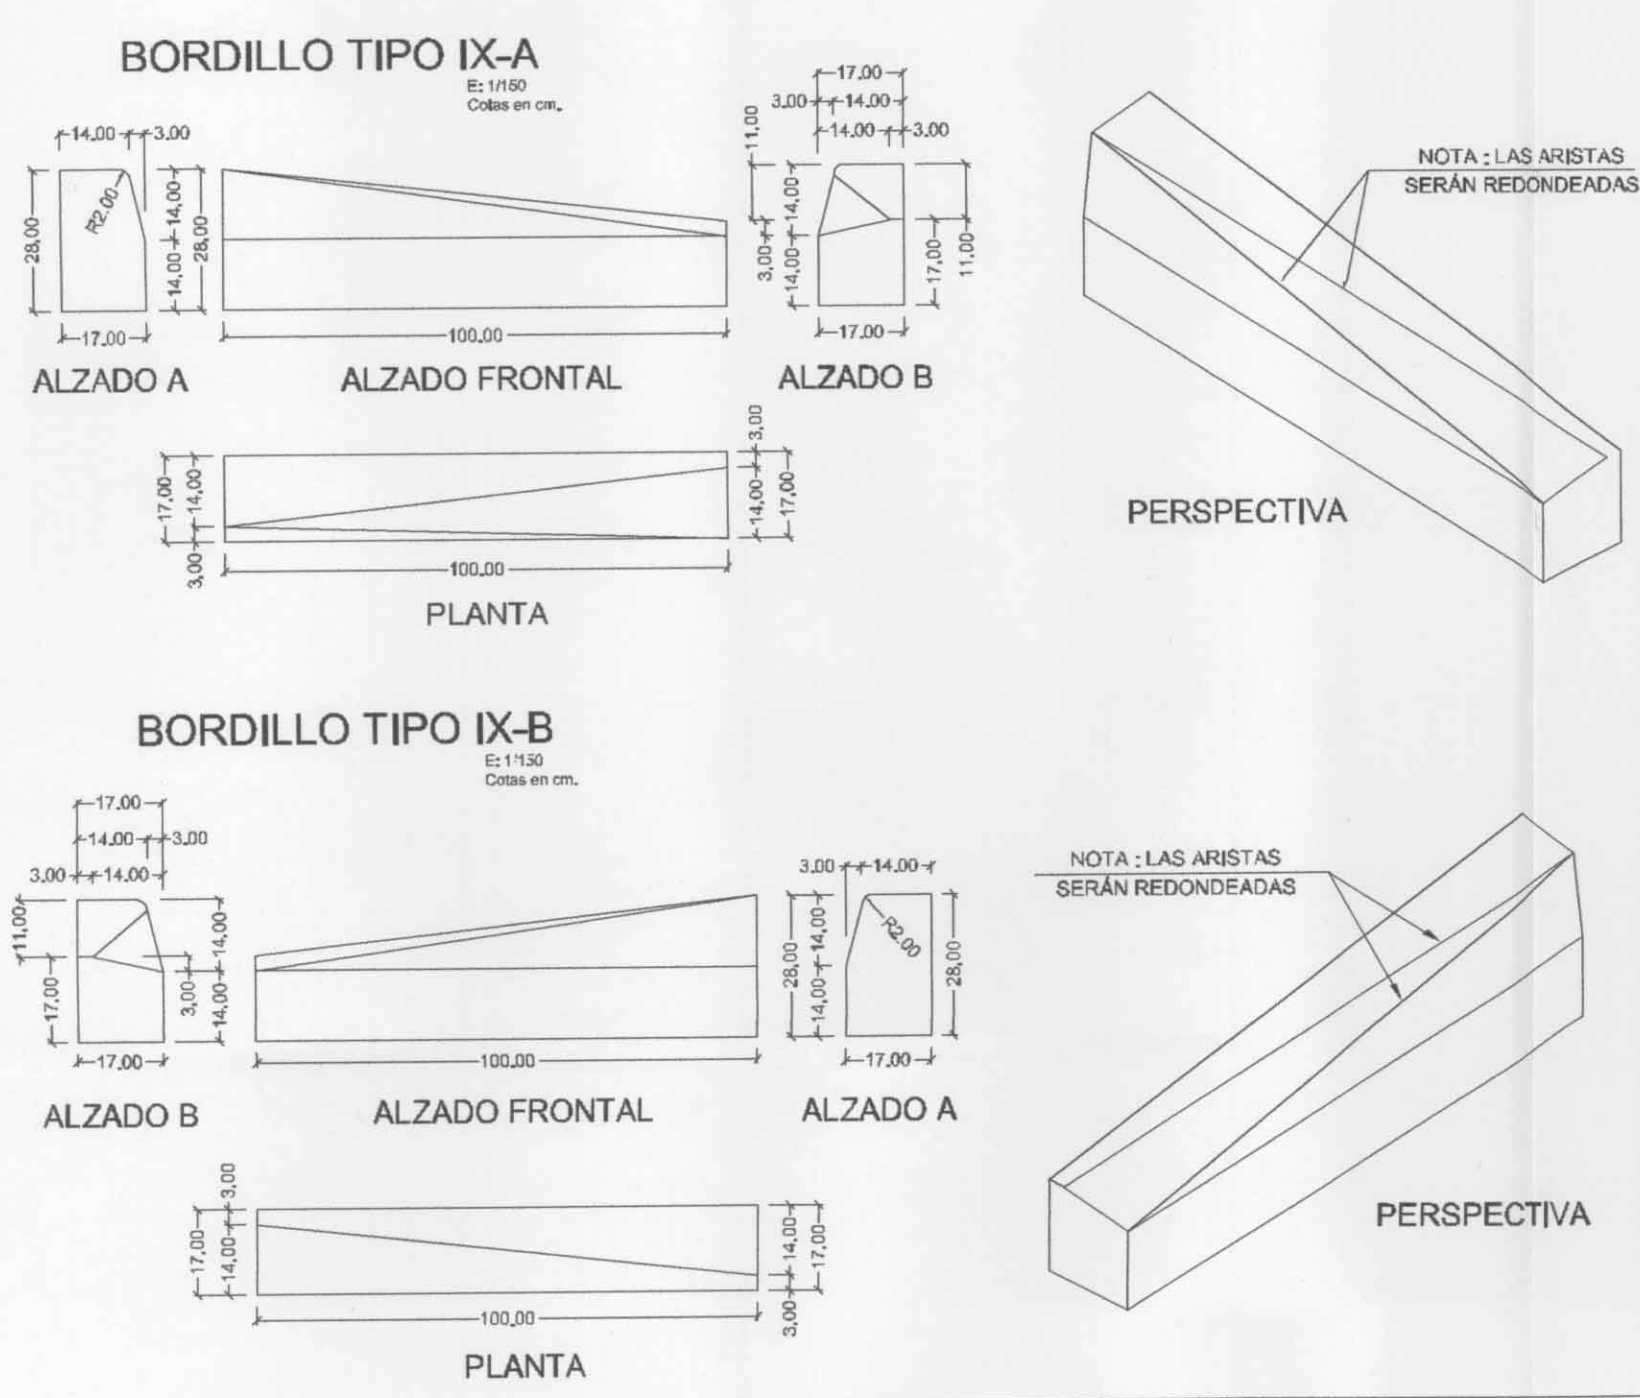

BORDILLO TIPO IX-C

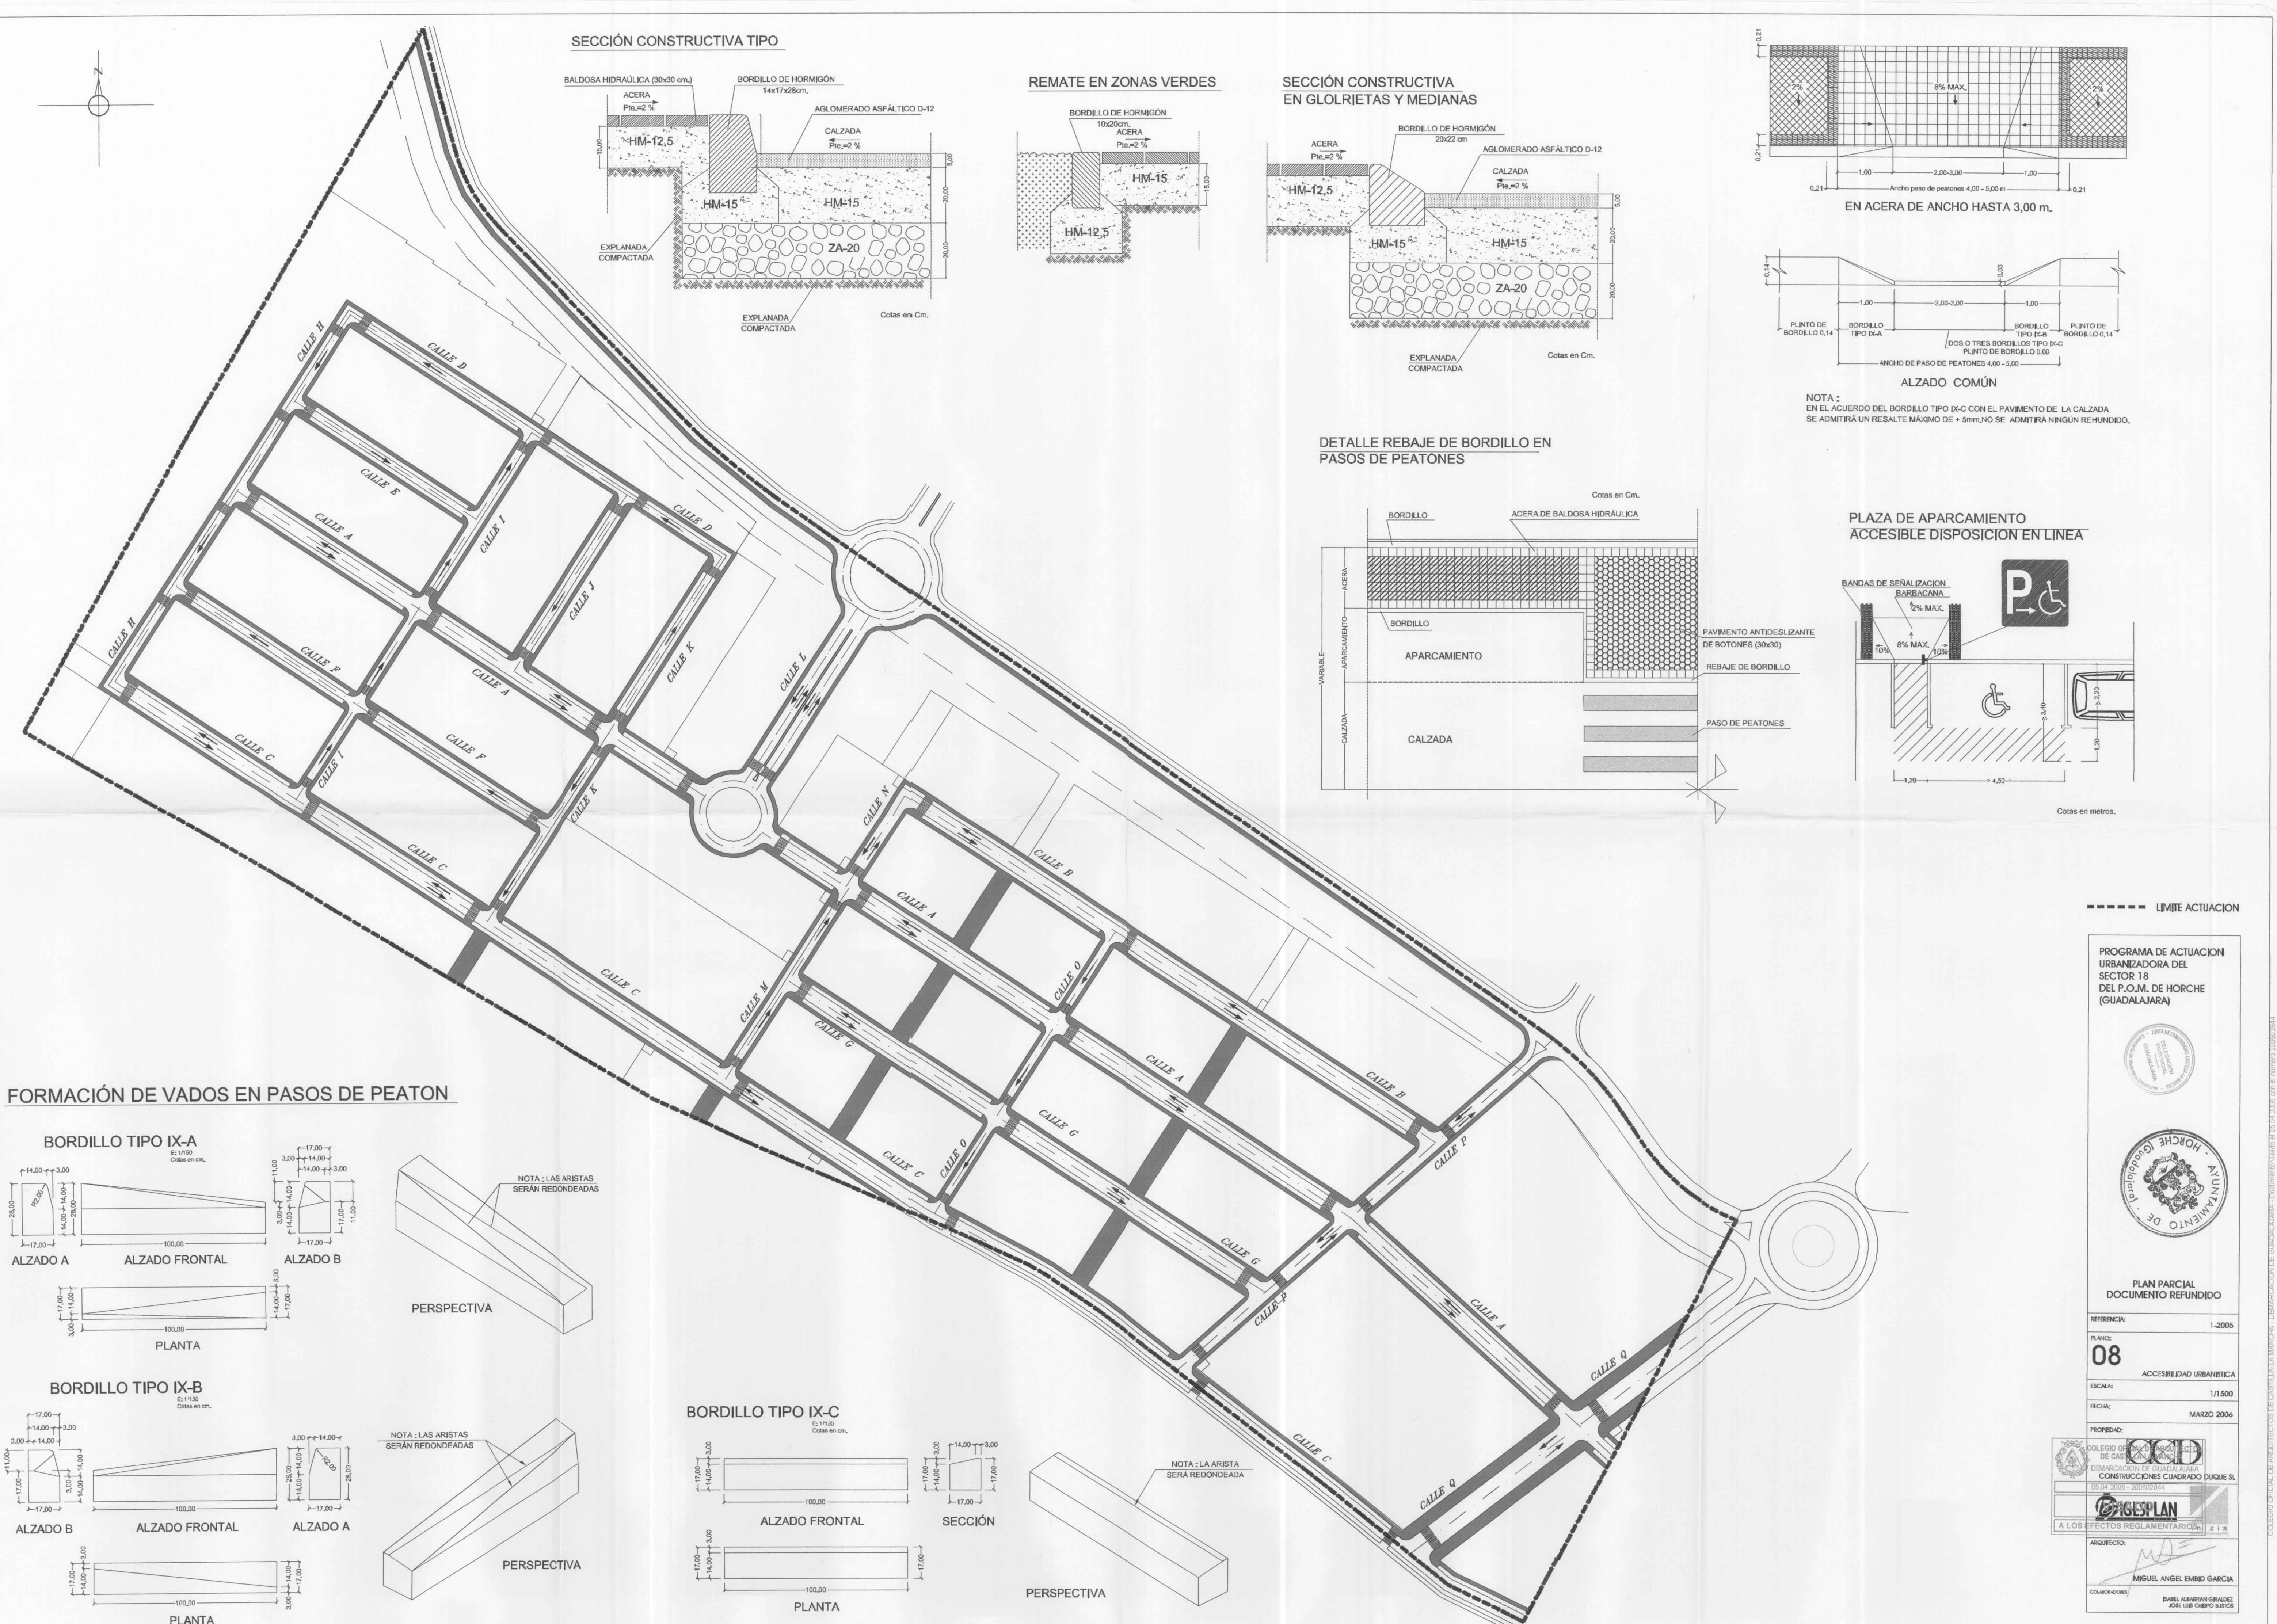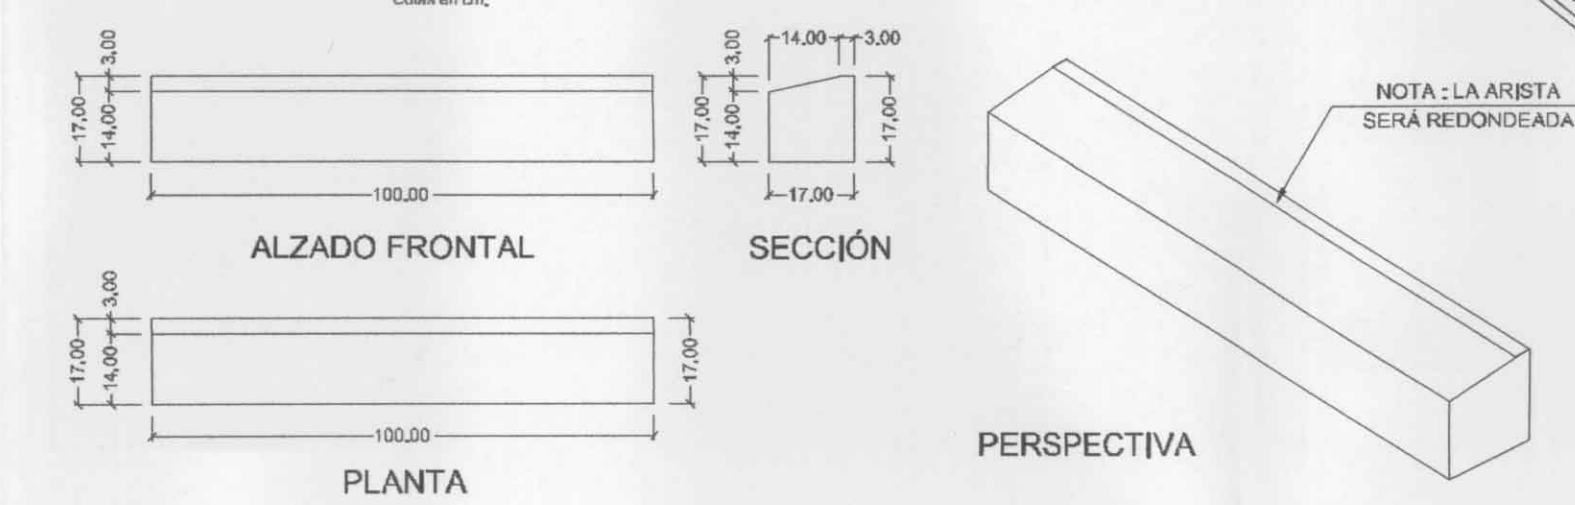

----- LIMITE ACTUACION

PROGRAMA DE ACTUACION URBANIZADORA DEL SECTOR 18 DEL P.O.M. DE HORCHE (GUADALAJARA)



PLAN PARCIAL DOCUMENTO REFUNDIDO

REFERENCIA: 1-2005
 PLAN: 08
 ACCESIBILIDAD URBANISTICA
 ESCALA: 1/1500
 FECHA: MARZO 2006

PROPIEDAD: COLEGIO OFICIAL DE INGENIEROS DE CALZADA Y URBANISMO DE GUADALAJARA
 CONSTRUCCIONES CUADRADO DUQUE SL
 105194 2006 - 200502844
 A LOS EFECTOS REGLAMENTARIOS 2.1.8
 ARQUITECTO: MIGUEL ANGEL EMBID GARCIA
 COLABORADORES: ISABEL ALBARRAN GRACIA, JOSE LUIS CIBREJO NUSTIC

COLEGIO OFICIAL DE INGENIEROS DE CALZADA Y URBANISMO DE GUADALAJARA - ESTADISTAS VASCO DE PENA, 105194 2006 - 200502844