


DILIGENCIA PARA HACER CONSTAR QUE EL PRESENTE DOCUMENTO HA SIDO APROBADO DEFINITIVAMENTE POR EL AYUNTAMIENTO EN FECHA 28 MAY 2001

FIRADO SECRETARÍA DE HORCHE (Guadalajara)

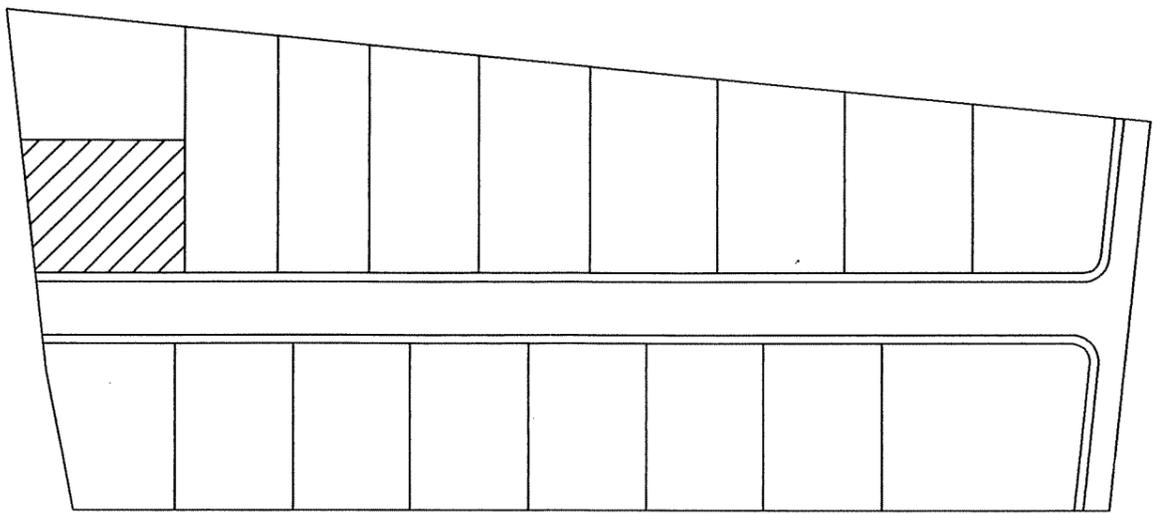

CUADRO DE CARACTERÍSTICAS URBANÍSTICAS


PARCELA N°	1
CALLE DE ACCESO	Calle de Nueva Apertura
PARCELAS COLINDANTES	Parcela N°2 y N°3 Camino de Alcohete
LONG. ALINEACIÓN A CALLE 16,86m
LONGITUD LINDEROS	Parcela N°2 18,51m Parcela N°3 14,98m Camino de Alcohete 15,08m
SUPERFICIE	265,00 M2
ORDENANZA	R.U.M.
CONDICIONES DE USO	Vivienda Unifamiliar Aislada o Pareada
EDIFICABILIDAD	0,60 m2/m2 ó 1.80 m3/m2
ALTURA MÁXIMA	6,00m
OCUPACIÓN MÁXIMA	50%
RETRANQUEOS	A cualquier linde 3.00m Se permite adosar edif. a uno de los linderos laterales dejando 3 m mín. al lindero opuesto. Si el edif. se destina a garaje se puede adosar a la vía y a un lindero lateral.
N° PLANTAS	2

30 MAR. 2001
VISADO
A LOS EFECTOS REGLAMENTARIOS

PROGRAMA DE ACTUACIÓN URBANIZADORA U.A. 8 DE LAS N.N.S.S. DE HORCHE		SITUACIÓN U.A. 8 Camino Chiloeches-Camino Alcohete -HORCHE-	
PROYECTO BÁSICO Y DE EJECUCIÓN		PLANO PARCELA N°1	
FECHA OCTUBRE 2000	ARQUITECTO <i>Marina I. Alba Pardo</i> MARINA I. ALBA PARDO	PROPIEDAD <i>[Signature]</i> CONSTRUCCIONES HNOS. GARCÍA VIEJO S.L.	N° C-1 ESCALA 1:200




DILIGENCIA PARA HACER CONSTAR QUE EL PRESENTE DOCUMENTO HA SIDO APROBADO DEFINITIVAMENTE POR EL AYUNTAMIENTO EN FECHA 28 MAY 2000

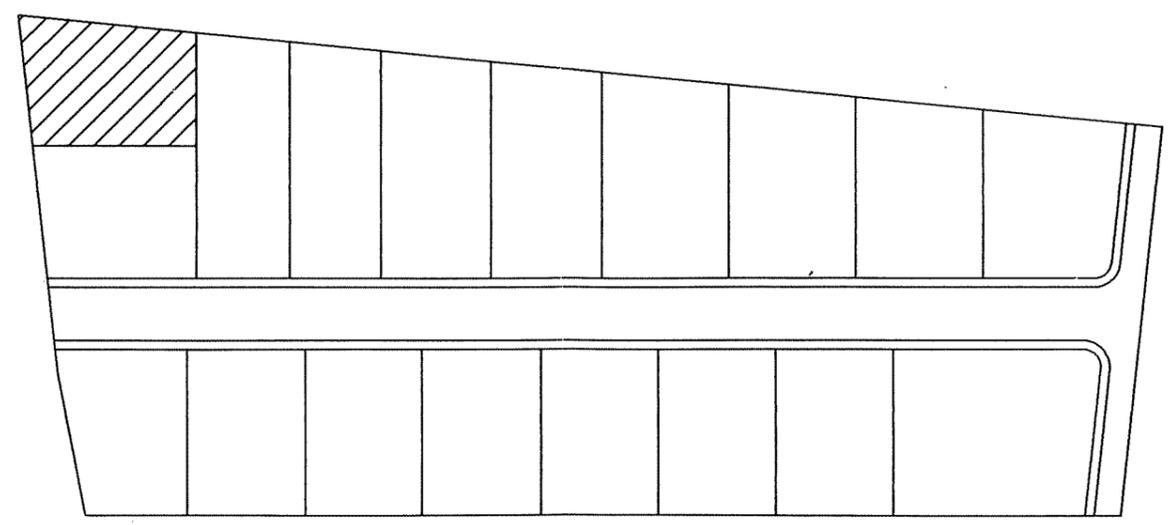

CUADRO DE CARACTERÍSTICAS URBANÍSTICAS



PARCELA N°	2
CALLE DE ACCESO	Camino de Alcohete
PARCELAS COLINDANTES	Parcela N°1 y N°3 Otra Propiedad
LONG. ALINEACIÓN A CALLE 14,83m
LONGITUD LINDEROS	Parcela N°1 18,51m Parcela N°3 12,78m Otra Propiedad 20,23m
SUPERFICIE	265,00 M2
ORDENANZA	R.U.M.
CONDICIONES DE USO	Vivienda Unifamiliar Aislada o Pareada
EDIFICABILIDAD	0,60 m2/m2 ó 1.80 m3/m2
ALTURA MÁXIMA	6,00m
OCUPACIÓN MÁXIMA	50%
RETRANQUEOS	A cualquier linde 3.00m Se permite adosar edif. a uno de los linderos laterales dejando 3 m mín. al lindero opuesto. Si el edif. se destina a garaje se puede adosar a la vía y a un lindero lateral.

N° PLANTAS

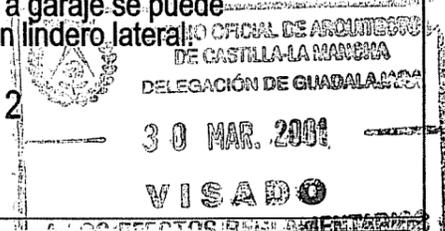

PROGRAMA DE ACTUACIÓN URBANIZADORA U.A. 8 DE LAS N.N.S.S. DE HORCHE		SITUACIÓN U.A. 8 Camino Chiloachés-Camino Alcohete -HORCHE-	
PROYECTO BÁSICO Y DE EJECUCIÓN		PLANO PARCELA N°2	
FECHA OCTUBRE 2000	ARQUITECTO <i>Marina</i> MARINA I. ALBA PARDO	PROPIEDAD <i>[Signature]</i> CONSTRUCCIONES HNOS. GARCÍA VIEJO S.L.	N° C-2 ESCALA 1:200

DILIGENCIA PARA HACER CONSTAR QUE EL PRESENTE DOCUMENTO HA SIDO APROBADO DEFINITIVAMENTE POR EL AYUNTAMIENTO EN FECHA 28 MAY 2001

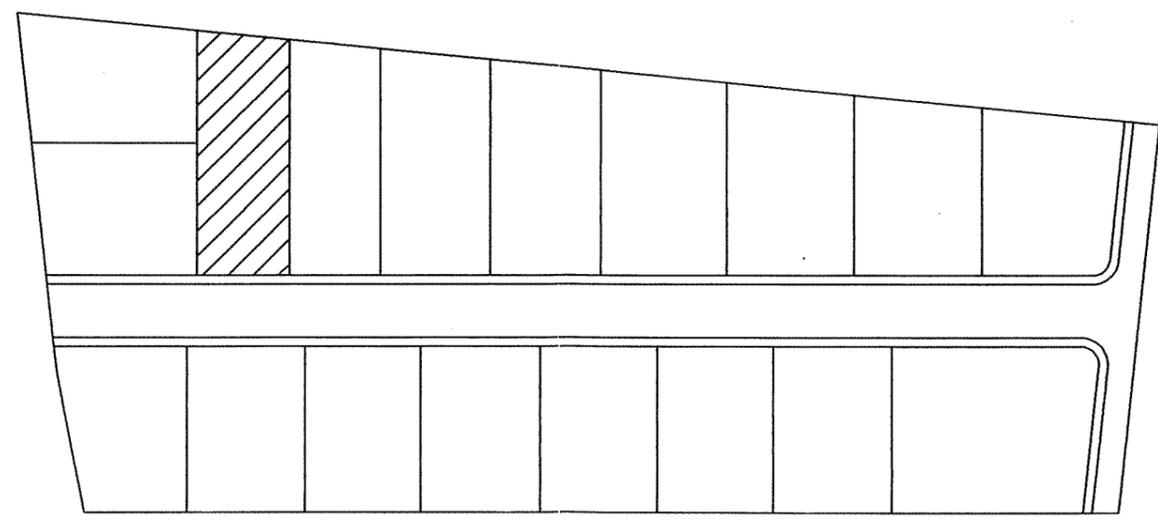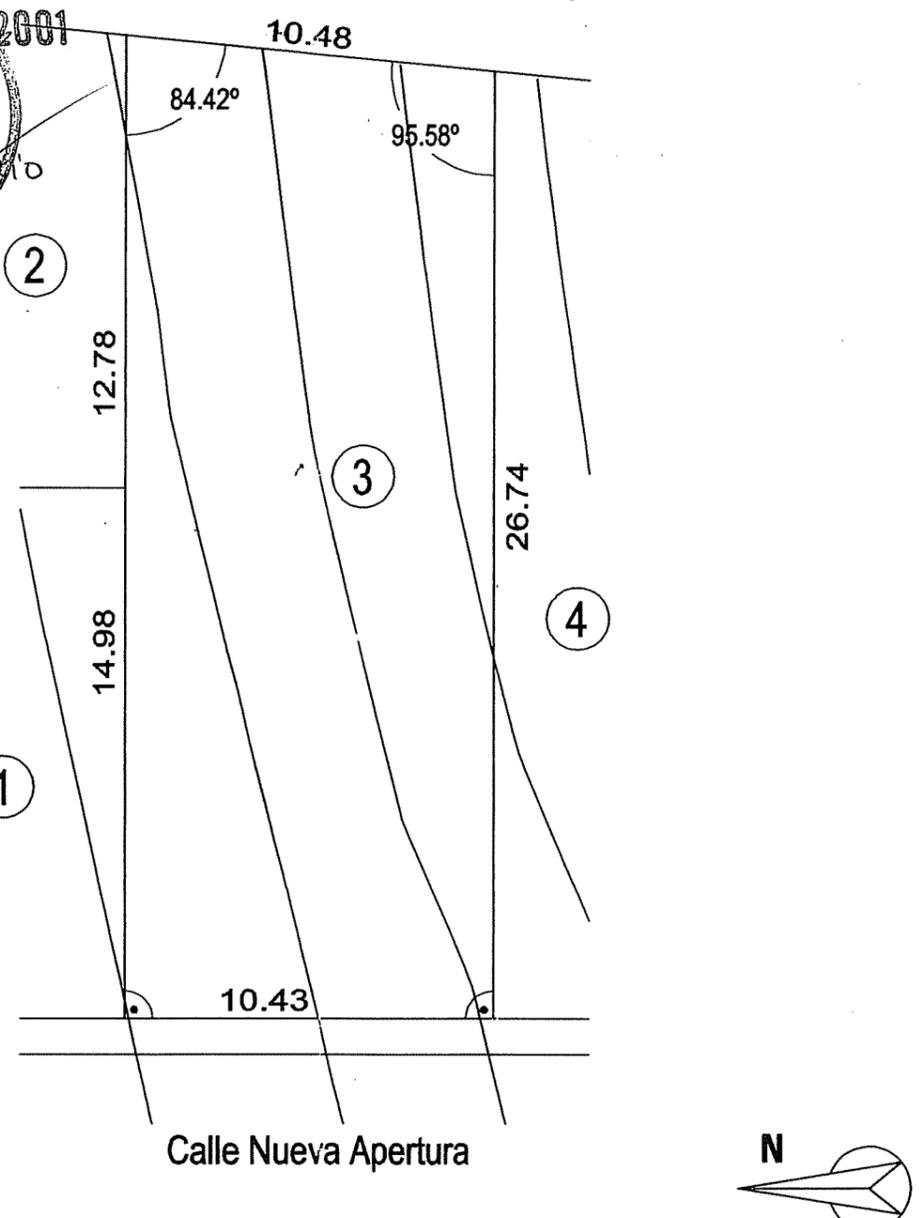

CUADRO DE CARACTERÍSTICAS URBANÍSTICAS

PARCELA N°	3
CALLE DE ACCESO	Calle Nueva Apertura
PARCELAS COLINDANTES	Parcela N°1, N°2 y N°4 Otra Propiedad
LONG. ALINEACIÓN A CALLE 10,43m
LONGITUD LINDEROS	Parcela N°1 14,98m Parcela N°2 12,78m Parcela N°4 26,74m Otra Propiedad 10,48m
SUPERFICIE	284,23 M2
ORDENANZA	R.U.M.
CONDICIONES DE USO	Vivienda Unifamiliar Aislada o Pareada
EDIFICABILIDAD	0,60 m2/m2 ó 1.80 m3/m2
ALTURA MÁXIMA	6,00m
OCUPACIÓN MÁXIMA	50%
RETRANQUEOS	A cualquier linde 3.00m

Se permite adosar edif. a uno de los linderos laterales dejando 3 m mín. al lindero opuesto. Si el edif. se destina a garaje se puede adosar a la vía y a un lindero lateral.





N° PLANTAS

PROGRAMA DE ACTUACIÓN URBANIZADORA U.A. 8 DE LAS N.N.S.S. DE HORCHE		SITUACIÓN U.A. 8 Camino Chiloches-Camino Alcohete -HORCHE-	
PROYECTO BÁSICO Y DE EJECUCIÓN		PLANO PARCELA N°3	
FECHA OCTUBRE 2000	ARQUITECTO <i>Marina I. Alba Pardo</i> MARINA I. ALBA PARDO	PROPIEDAD <i>[Signature]</i> CONSTRUCCIONES HNOS. GARCÍA VIEJO S.L.	N° C-3 ESCALA 1:200

DILIGENCIA PARA HACER CONSTAR QUE EL PRESENTE DOCUMENTO HA SIDO APROBADO DEFINITIVAMENTE POR EL AYUNTAMIENTO EN FECHA 28 MAY 2000

FIRMADO EL SECRETARIO

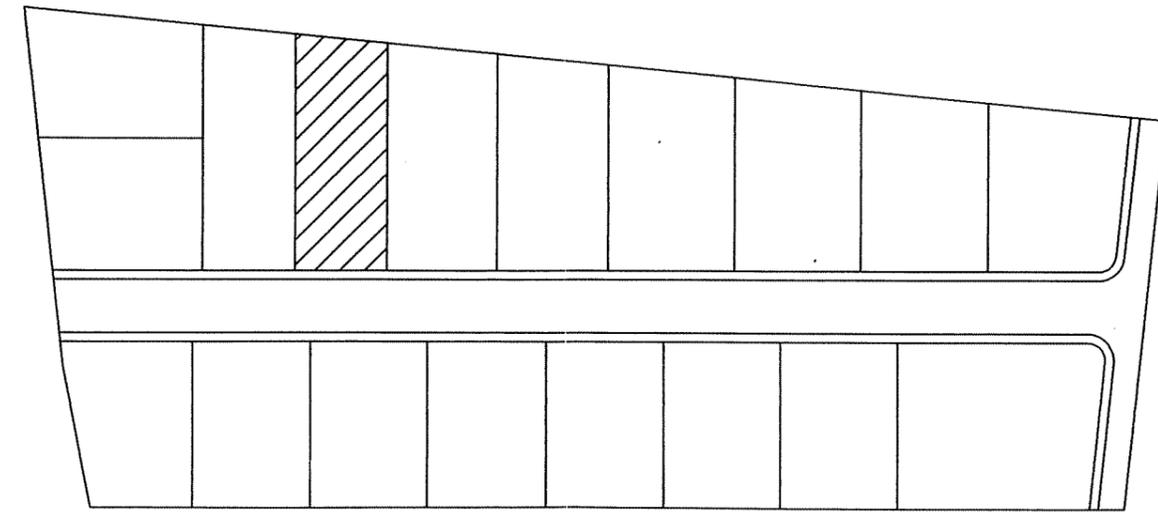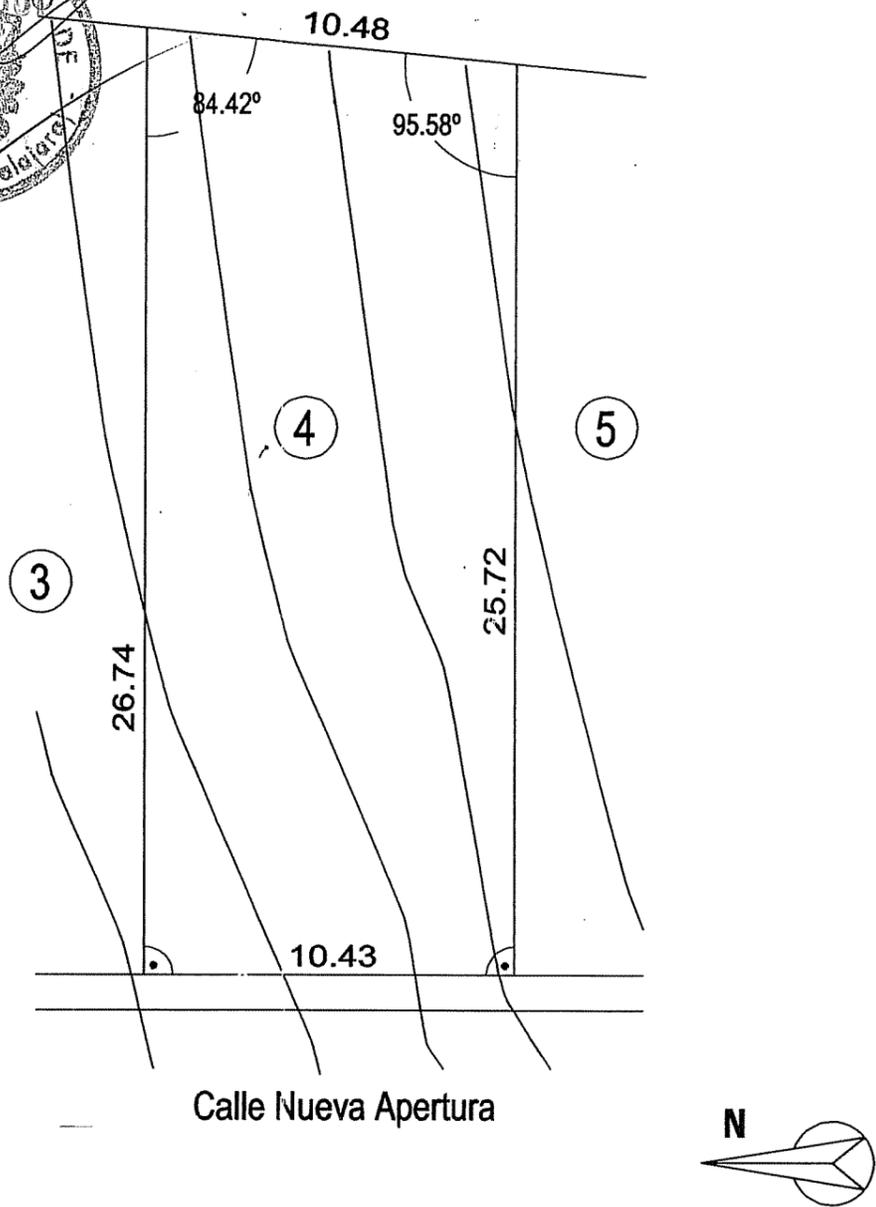

CUADRO DE CARACTERÍSTICAS URBANÍSTICAS


PARCELA N°	4
CALLE DE ACCESO	Calle Nueva Apertura
PARCELAS COLINDANTES	Parcela N°3 y N°5 Otra Propiedad
LONG. ALINEACIÓN A CALLE 10,43m
LONGITUD LINDEROS	Parcela N°3 26,74m Parcela N°5 25,72m Otra Propiedad 10,48m
SUPERFICIE	273,59 M2
ORDENANZA	R.U.M.
CONDICIONES DE USO	Vivienda Unifamiliar Aislada o Pareada
EDIFICABILIDAD	0,60 m2/m2 ó 1.80 m3/m2
ALTURA MÁXIMA	6,00m
OCUPACIÓN MÁXIMA	50%
RETRANQUEOS	A cualquier linde 3.00m Se permite adosar edif. a uno de los linderos laterales dejando 3 m mín. al lindero opuesto. Si el edif. se destina a garaje se puede adosar a la vía y a un lindero lateral.
N° PLANTAS	




PROGRAMA DE ACTUACIÓN URBANIZADORA U.A. 8 DE LAS N.N.S.S. DE HORCHE		SITUACIÓN U.A. 8 Camino Chiloeches-Camino Alcolea	
PROYECTO BÁSICO Y DE EJECUCIÓN		PLANO PARCELA N°4	
FECHA OCTUBRE 2000	ARQUITECTO <i>Marina I. Alba Pardo</i> MARINA I. ALBA PARDO	PROPIEDAD <i>[Signature]</i> CONSTRUCCIONES HNOS. GARCÍA VIEJO S.L.	N° C-4 ESCALA 1:200

DILIGENCIA PARA HACER CONSTAR QUE EL PRESENTE DOCUMENTO
HA SIDO APROBADO DEFINITIVAMENTE POR EL AYUNTAMIENTO
EN FECHA 28 MAY 2001

FIRMADO EL SECRETARIO

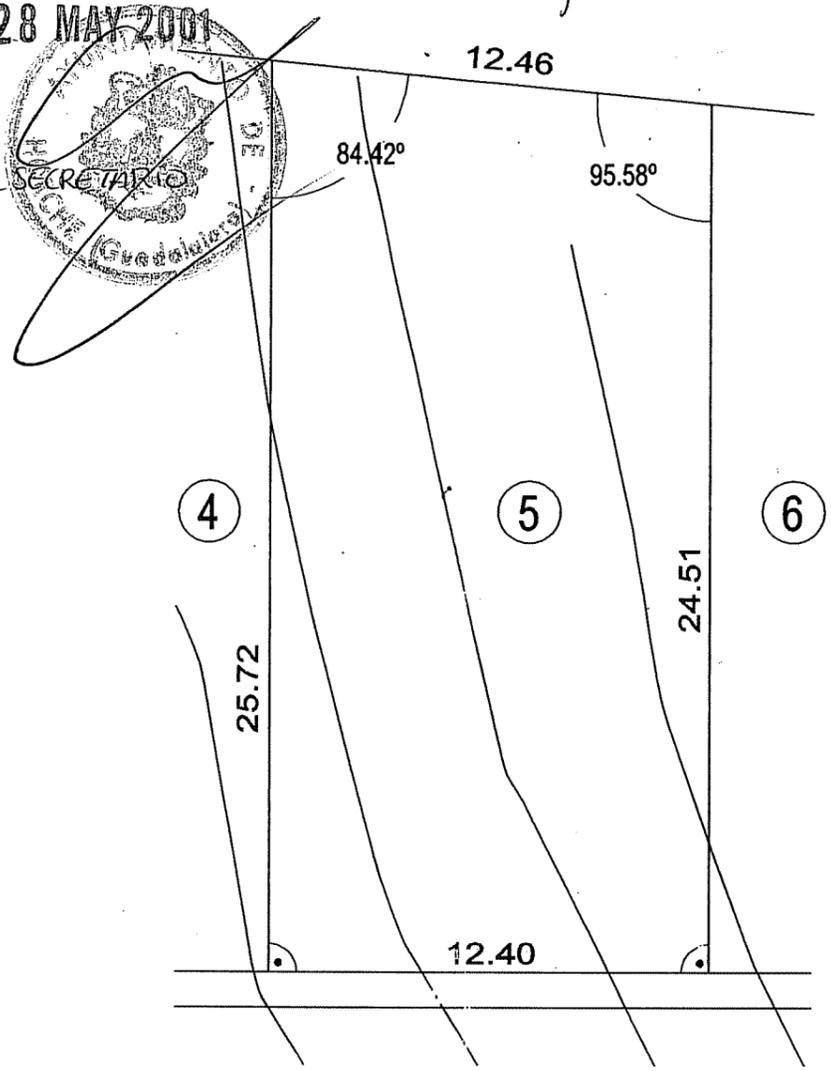

Calle Nueva Apertura

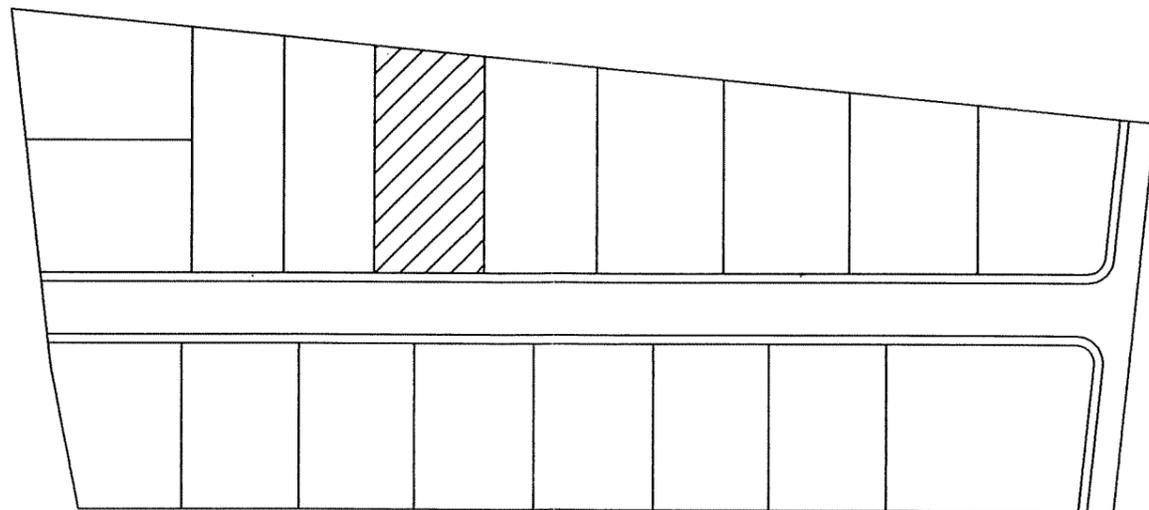

CUADRO DE CARACTERÍSTICAS URBANÍSTICAS

PARCELA N°	5
CALLE DE ACCESO	Calle Nueva Apertura
PARCELAS COLINDANTES	Parcela N°4 y N°6 Otra Propiedad
LONG. ALINEACIÓN A CALLE 12,40m
LONGITUD LINDEROS	Parcela N°4 25,72m Parcela N°6 24,51m Otra Propiedad 12,46m

SUPERFICIE **311,43 M2**

ORDENANZA **R.U.M.**

CONDICIONES DE USO Vivienda Unifamiliar Aislada o Pareada

EDIFICABILIDAD 0,60 m2/m2 ó 1.80 m3/m2

ALTURA MÁXIMA 6,00m

OCUPACIÓN MÁXIMA 50%

RETRANQUEOS A cualquier linde 3.00m

Se permite adosar edif. a uno de los linderos laterales dejando 3 m mín. al lindero opuesto.
Si el edif. se destina a garaje se puede adosar a la vía y a un lindero lateral.


N° PLANTAS

30 MAR. 2001
VISADO
A LOS EFECTOS REGLAMENTARIOS


PROGRAMA DE ACTUACIÓN URBANIZADORA U.A. 8 DE LAS N.N.S.S. DE HORCHE		SITUACIÓN U.A. 8 Camino Chiloeches-Camino Alcohete -HORCHE-	
		PLANO PARCELA N°5	
PROYECTO BÁSICO Y DE EJECUCIÓN	ARQUITECTO <i>Marina</i> MARINA I. ALBA PARDO	PROPIEDAD <i>[Signature]</i> CONSTRUCCIONES HNOS. GARCÍA VIEJO S.L.	N° C-5 ESCALA 1:200
FECHA OCTUBRE 2000			

DILIGENCIAS PARA HACER CONSTAR QUE EL PRESENTE DOCUMENTO HA SIDO APROBADO DEFINITIVAMENTE POR EL AYUNTAMIENTO EN FECHA 28 MAY 2001

FIRMADO EL SECRETARIO

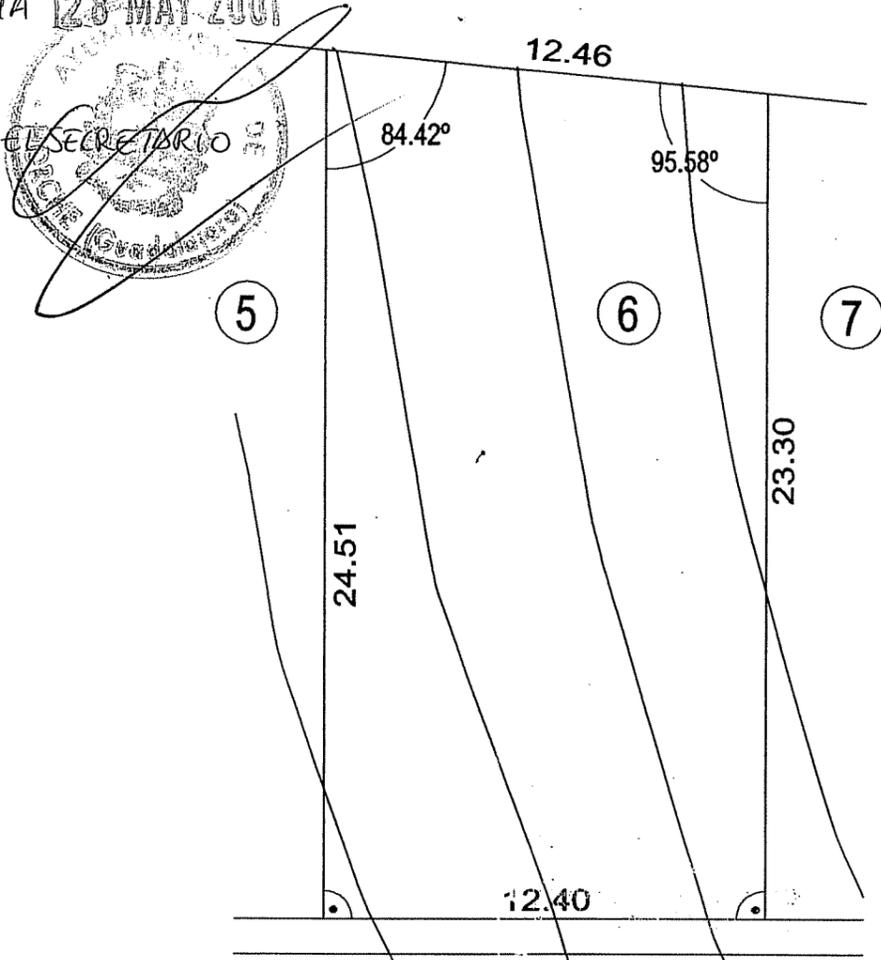


Calle Nueva Apertura

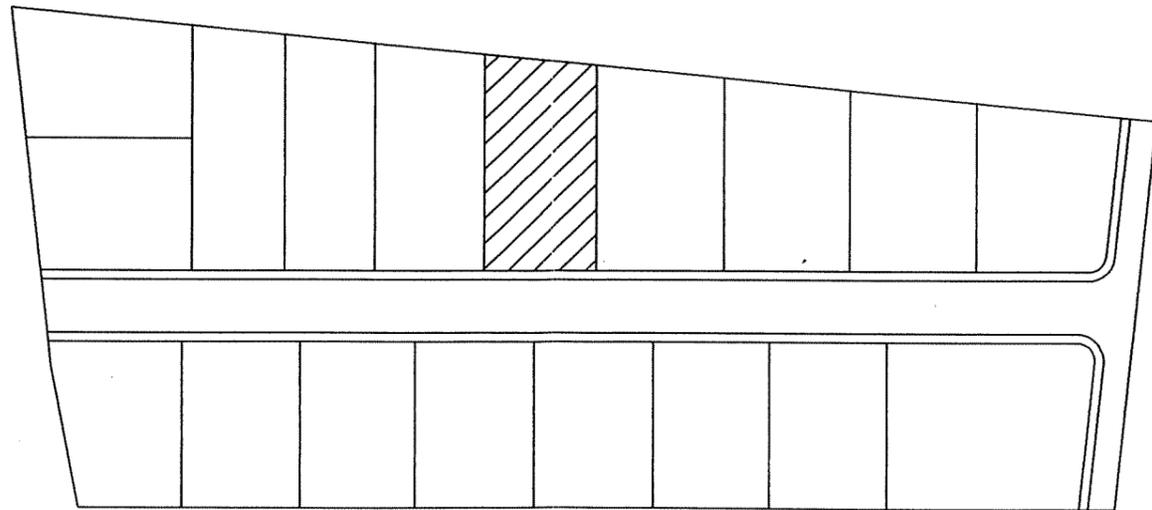

CUADRO DE CARACTERÍSTICAS URBANÍSTICAS


PARCELA N°	6
CALLE DE ACCESO	Calle Nueva Apertura
PARCELAS COLINDANTES	Parcela N°5 y N°7 Otra Propiedad
LONG. ALINEACIÓN A CALLE 12,40m
LONGITUD LINDEROS	Parcela N°5 24,51m Parcela N°7 23,30m Otra Propiedad 12,46m
SUPERFICIE	296,40 M2
ORDENANZA	R.U.M.
CONDICIONES DE USO	Vivienda Unifamiliar Aislada o Pareada
EDIFICABILIDAD	0,60 m2/m2 ó 1.80 m3/m2
ALTURA MÁXIMA	6,00m
OCUPACIÓN MÁXIMA	50%
RETRANQUEOS	A cualquier linde 3.00m Se permite adosar edif. a uno de los linderos laterales dejando 3 m mín. al lindero opuesto. Si el edif. se destina a garaje se puede adosar a la vía y a un lindero lateral.
N° PLANTAS	2

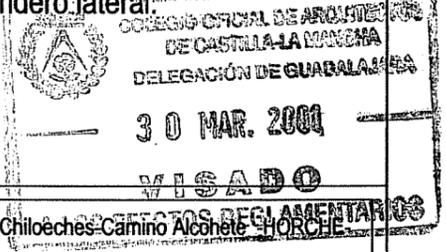


PROGRAMA DE ACTUACIÓN URBANIZADORA U.A. 8 DE LAS N.N.S.S. DE HORCHE		SITUACIÓN U.A. 8 Camino Chiloeches-Camino Alconete HORCHE	
PROYECTO BÁSICO Y DE EJECUCIÓN		PLANO PARCELA N°6	
FECHA OCTUBRE 2000	ARQUITECTO <i>Marina I. Alba Pardo</i> MARINA I. ALBA PARDO	PROPIEDAD <i>[Signature]</i> CONSTRUCCIONES HNOS. GARCÍA VIEJO S.L.	N° C-6 ESCALA 1:200

DILIGENCIA PARA HACER CONSTAR QUE EL PRESENTE DOCUMENTO HA SIDO APROBADO DEFINITIVAMENTE POR EL AYUNTAMIENTO EN FECHAMIENTO

28 MAY 2001
 AYUNTAMIENTO DE HORCHE (GUADALAJARA)
 FIRMA DEL SECRETARIO

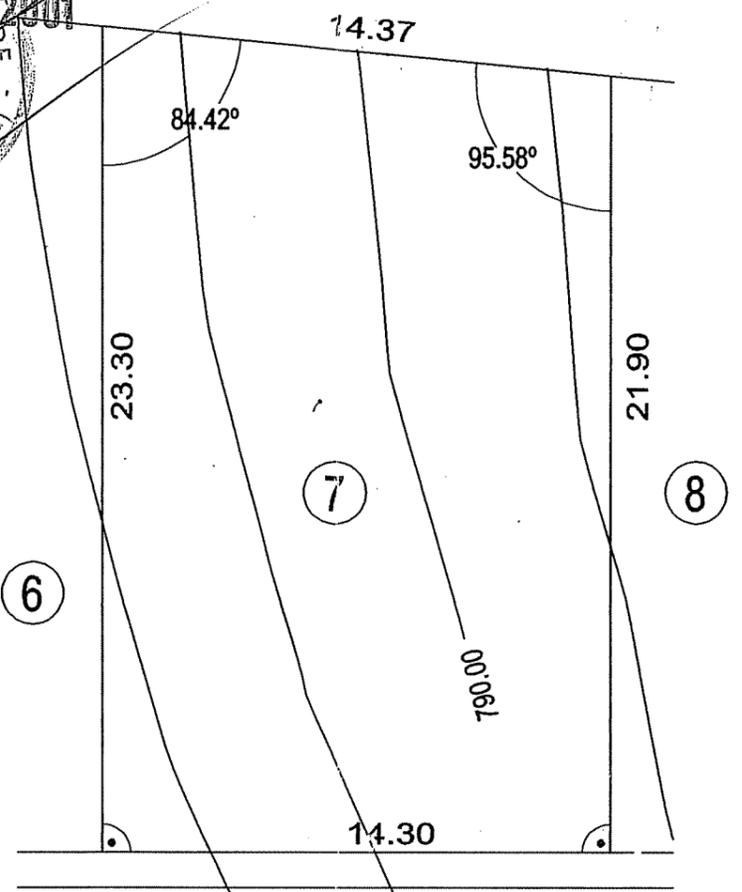

Calle Nueva Apertura

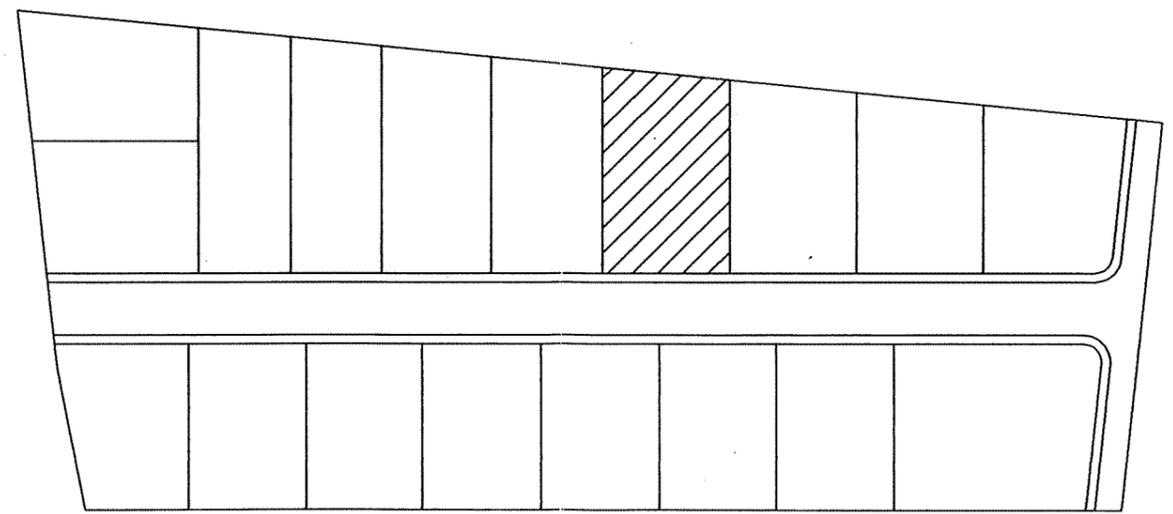

CUADRO DE CARACTERÍSTICAS URBANÍSTICAS


PARCELA N°	7
CALLE DE ACCESO	Calle Nueva Apertura
PARCELAS COLINDANTES	Parcela N°6 y N°8 Otra Propiedad
LONG. ALINEACIÓN A CALLE 14,30m
LONGITUD LINDEROS	Parcela N°6 23,30m Parcela N°8 21,90m Otra Propiedad 14,37m
SUPERFICIE	323,11 M2
ORDENANZA	R.U.M.
CONDICIONES DE USO	Vivienda Unifamiliar Aislada o Pareada
EDIFICABILIDAD	0,60 m2/m2 ó 1.80 m3/m2
ALTURA MÁXIMA	6,00m
OCUPACIÓN MÁXIMA	50%
RETRANQUEOS	A cualquier linde 3.00m Se permite adosar edif. a uno de los linderos laterales dejando 3 m mín. al lindero opuesto. Si el edif. se destina a garaje se puede adosar a la vía y a un lindero lateral.
N° PLANTAS	2

COLEGIO OFICIAL DE ARQUITECTOS DE CASTILLA-LA MANCHA
 DELEGACIÓN DE CIUDAD REAL
 30 MAR. 2001
 VISADO


PROGRAMA DE ACTUACIÓN URBANIZADORA U.A. 8 DE LAS N.N.S.S. DE HORCHE		SITUACIÓN U.A. 8 Camino Chiloeches-Camino Alcohete -HORCHE-	
PROYECTO BÁSICO Y DE EJECUCIÓN		PLANO PARCELA N°7	
FECHA OCTUBRE 2000	ARQUITECTO <i>Marina I. Alba Pardo</i> MARINA I. ALBA PARDO	PROPIEDAD <i>[Signature]</i> CONSTRUCCIONES HNOS. GARCÍA VIEJO S.L.	N° C-7 ESCALA 1:200

DILIGENCIA PARA HACER CONSTAR QUE EL PRESENTE DOCUMENTO HA SIDO APROBADO DEFINITIVAMENTE POR EL AYUNTAMIENTO

EN FECHA 28 MAY 2001

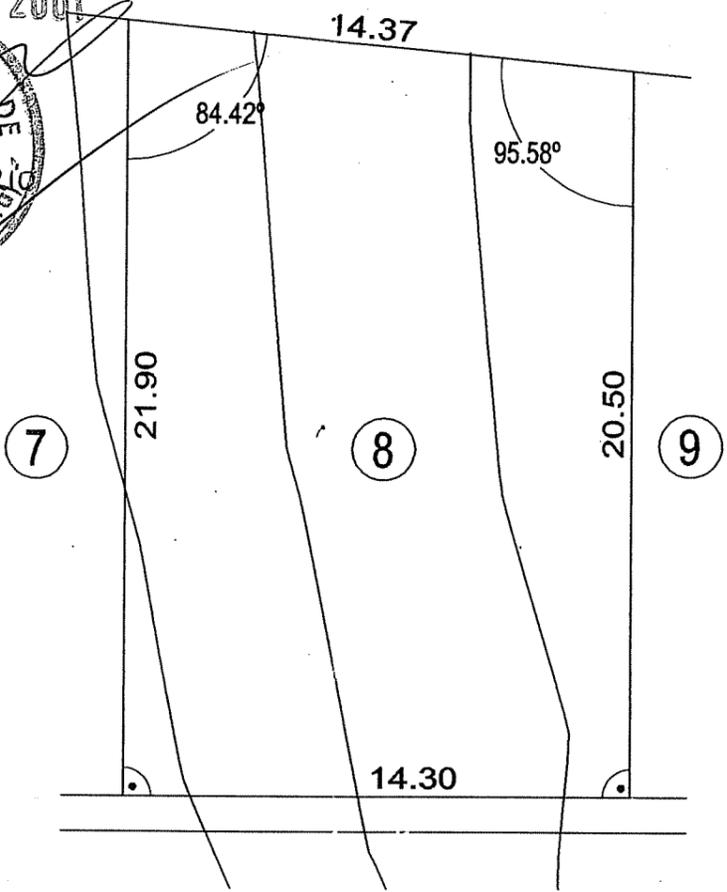

Calle Nueva Apertura

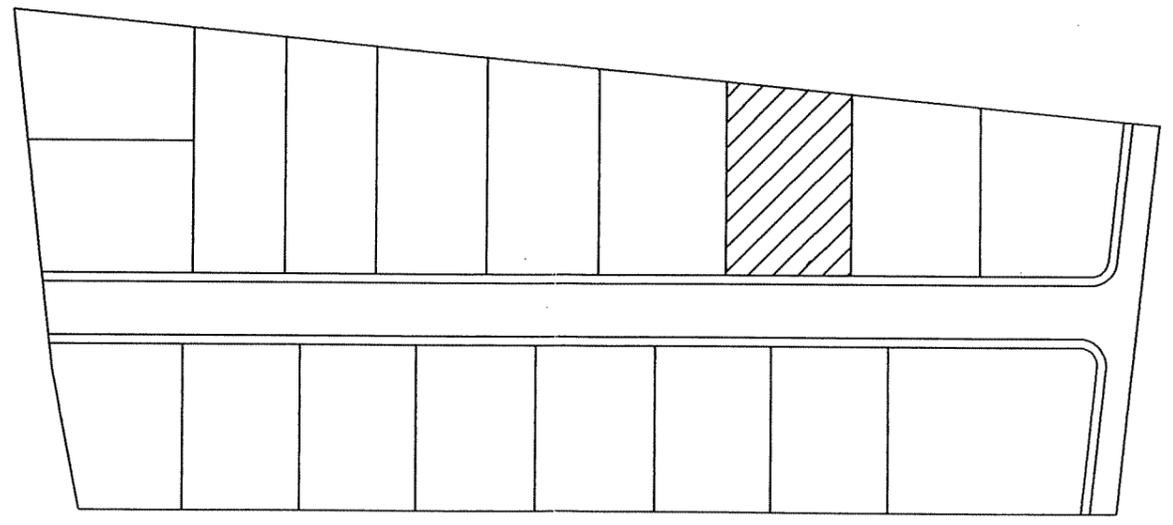


CUADRO DE CARACTERÍSTICAS URBANÍSTICAS


PARCELA N°	8
CALLE DE ACCESO	Calle Nueva Apertura
PARCELAS COLINDANTES	Parcela N°7 y N°9 Otra Propiedad
LONG. ALINEACIÓN A CALLE 14,30m
LONGITUD LINDEROS	Parcela N°7 21,90m Parcela N°9 20,50m Otra Propiedad 14,37m
SUPERFICIE	303,12 M2
ORDENANZA	R.U.M.
CONDICIONES DE USO	Vivienda Unifamiliar Aislada o Pareada
EDIFICABILIDAD	0,60 m2/m2 ó 1.80 m3/m2
ALTURA MÁXIMA	6,00m
OCUPACIÓN MÁXIMA	50%
RETRANQUEOS	A cualquier linde 3.00m Se permite adosar edif. a uno de los linderos laterales dejando 3 m mín. al lindero opuesto. Si el edif. se destina a garaje se puede adosar a la vía y a un lindero lateral.

N° PLANTAS

2

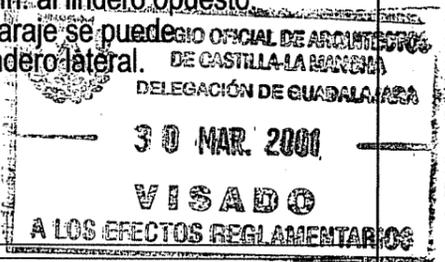


PROGRAMA DE ACTUACIÓN URBANIZADORA U.A. 8 DE LAS N.N.S.S. DE HORCHE		SITUACIÓN U.A. 8 Camino Chiloeches-Camino Alcohete -HORCHE-	
PROYECTO BÁSICO Y DE EJECUCIÓN		PLANO PARCELA N°8	
FECHA OCTUBRE 2000	ARQUITECTO <i>Marina</i> MARINA I. ALBA PARDO	PROPIEDAD <i>[Signature]</i> CONSTRUCCIONES HNOS. GARCÍA VIEJO S.L.	N° C-8 ESCALA 1:200

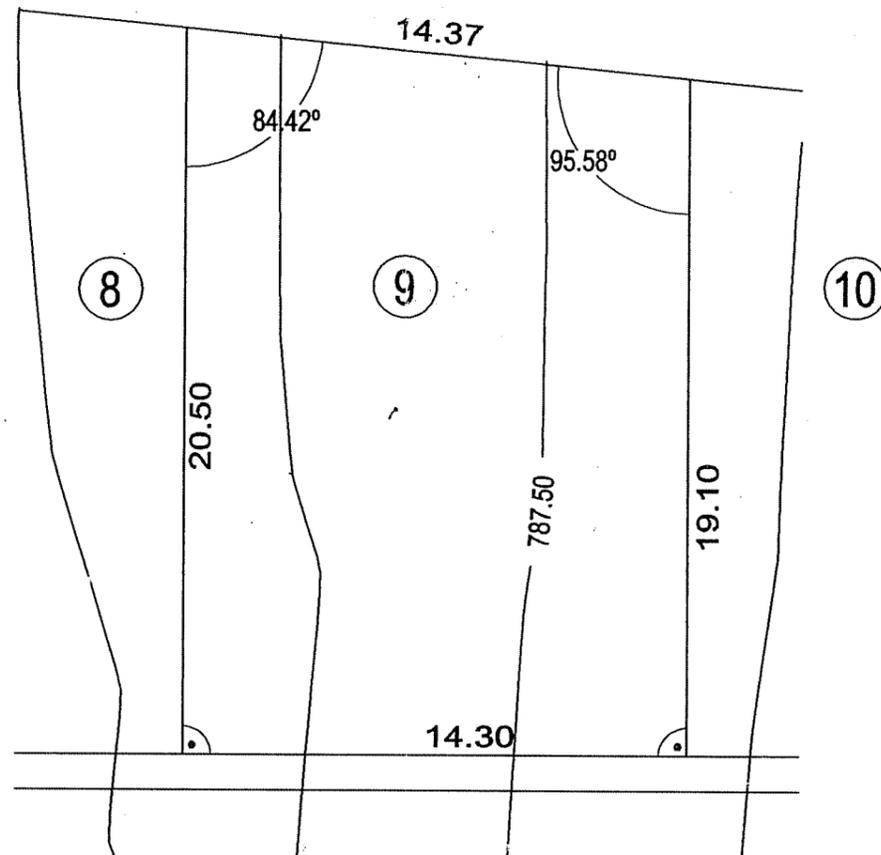

DILIGENCIA PARA HACER CONSTAR QUE EL PRESENTE DOCUMENTO HA SIDO APROBADO DEFINITIVAMENTE POR EL AYUNTAMIENTO EN FECHA 28 MAY 2001




FIRMADO EL SECREARIO

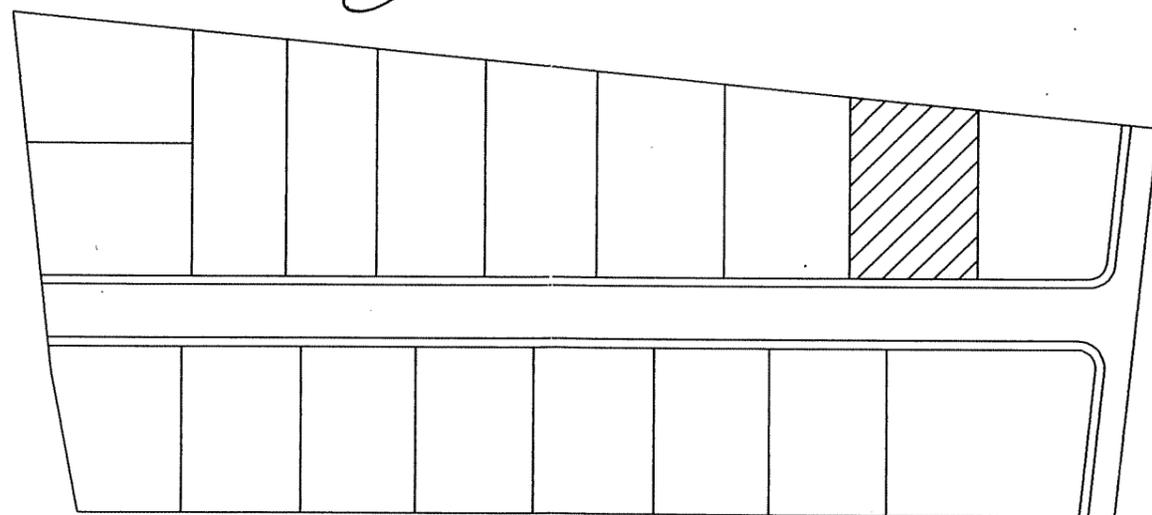


CUADRO DE CARACTERÍSTICAS URBANÍSTICAS

PARCELA N°	9
CALLE DE ACCESO	Calle Nueva Apertura
PARCELAS COLINDANTES	Parcela N°8 y N°10 Otra Propiedad
LONG. ALINEACIÓN A CALLE 14,30m
LONGITUD LINDEROS	Parcela N°8 20,50m Parcela N°10 19,10m Otra Propiedad 14,37m
SUPERFICIE	283,13 M2
ORDENANZA	R.U.M.
CONDICIONES DE USO	Vivienda Unifamiliar Aislada o Pareada
EDIFICABILIDAD	0,60 m2/m2 ó 1.80 m3/m2
ALTURA MÁXIMA	6,00m
OCUPACIÓN MÁXIMA	50%
RETRANQUEOS	A cualquier linde 3.00m Se permite adosar edif. a uno de los linderos laterales dejando 3 m mín. al lindero opuesto. Si el edif. se destina a garaje se puede adosar a la vía y a un lindero lateral.
N° PLANTAS	2

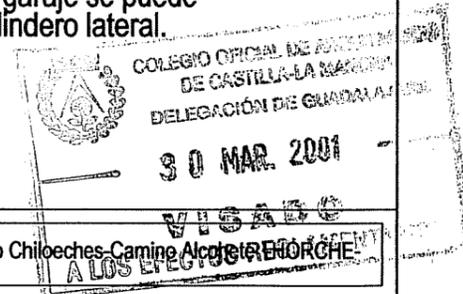


PROGRAMA DE ACTUACIÓN URBANIZADORA U.A. 8 DE LAS N.N.S.S. DE HORCHE		SITUACIÓN U.A. 8 Camino Chiloeches-Camino Alcorche HORCHE	
PROYECTO BÁSICO Y DE EJECUCIÓN		PLANO PARCELA N°9	
FECHA OCTUBRE 2000	ARQUITECTO <i>Alba Pardo</i> MARINA I. ALBA PARDO	PROPIEDAD <i>[Signature]</i> CONSTRUCCIONES HNOS. GARCÍA VIEJO S.L.	N° C-9 ESCALA 1:200

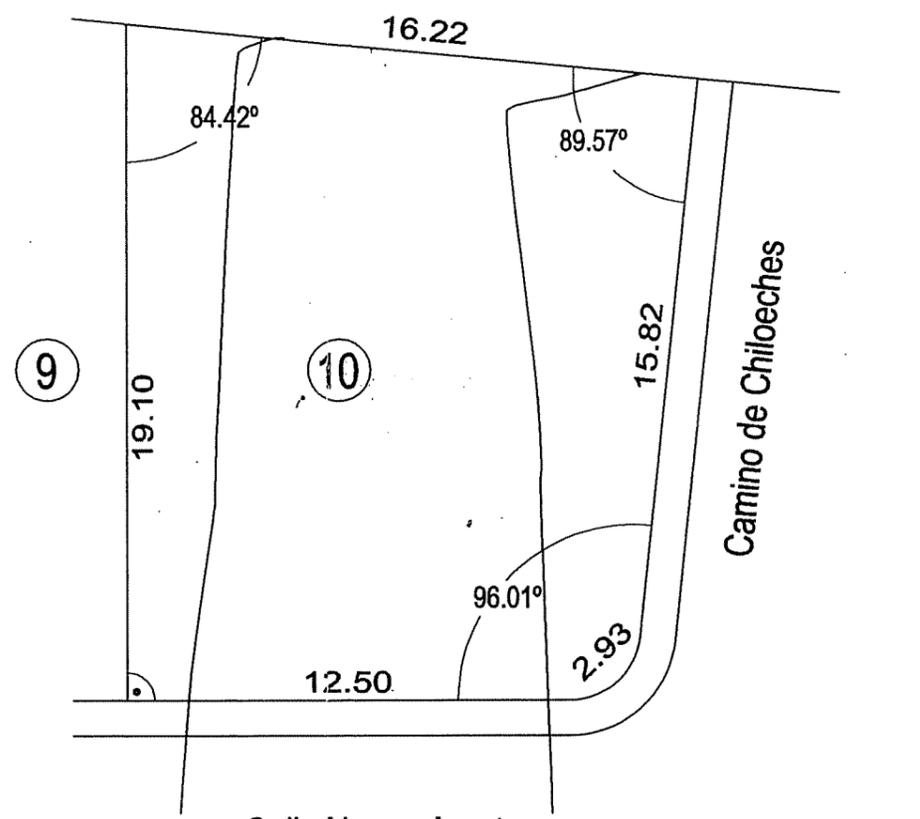

DILIGENCIA PARA HACER CONSTAR QUE EL PRESENTE DOCUMENTO HA SIDO APROBADO DEFINITIVAMENTE POR EL AYUNTAMIENTO EN FECHA 28 MAY 2001



FIRMADO EL SECRETARIO

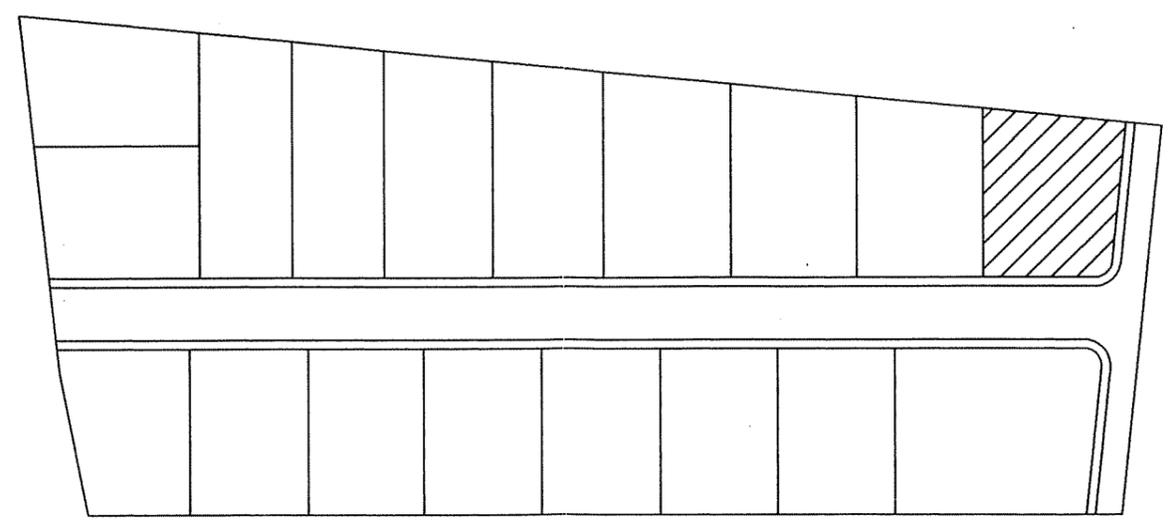

CUADRO DE CARACTERÍSTICAS URBANÍSTICAS

PARCELA N°	10
CALLE DE ACCESO	Calle de Nueva Apertura
PARCELAS COLINDANTES	Parcela N°9, Camino de Chiloeches Otra Propiedad
LONG. ALINEACIÓN A CALLE 15,43m
LONGITUD LINDEROS	Parcela N°9 19,10m Camino de Chiloeches 15,82m Otra Propiedad 16,22m

SUPERFICIE **278,82 M2**

ORDENANZA **R.U.M.**

CONDICIONES DE USO Vivienda Unifamiliar Aislada o Pareada


EDIFICABILIDAD 0,60 m2/m2 ó 1.80 m3/m2

ALTURA MÁXIMA 6,00m


OCUPACIÓN MÁXIMA 50%

RETRANQUEOS A cualquier linde 3.00m
Se permite adosar edif. a uno de los linderos laterales dejando 3 m mín. al lindero opuesto. Si el edif. se destina a garaje se puede adosar a la vía y a un lindero lateral.

N° PLANTAS 2

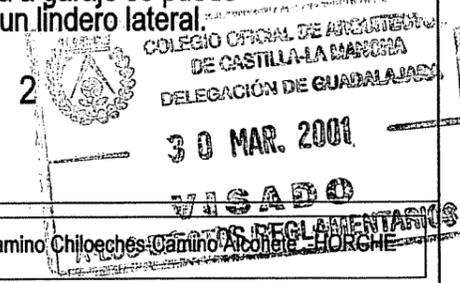


PROGRAMA DE ACTUACIÓN URBANIZADORA U.A. 8 DE LAS N.N.S.S. DE HORCHE		SITUACIÓN U.A. 8 Camino Chiloeches Camino Alcohete HORCHE	
PROYECTO BÁSICO Y DE EJECUCIÓN		PLANO PARCELA N°10	
FECHA OCTUBRE 2000	ARQUITECTO <i>Marina</i> MARINA I. ALBA PARDO	PROPIEDAD <i>[Signature]</i> CONSTRUCCIONES HNOS. GARCÍA VIEJO S.L.	N° C-10 ESCALA 1:200

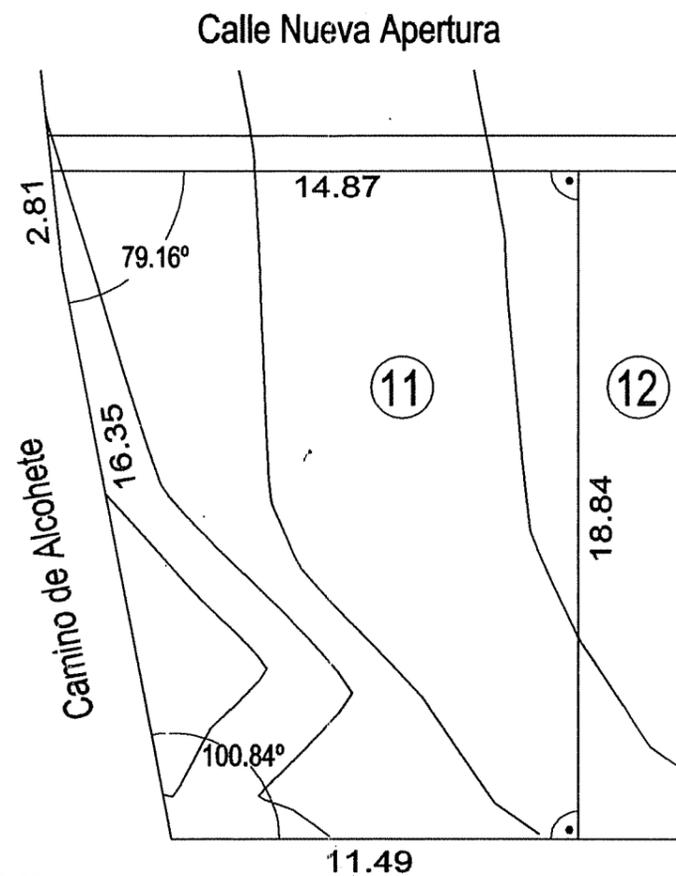

DILIGENCIA PARA HACER CONSTAR QUE EL PRESENTE DOCUMENTO HA SIDO APROBADO DEFINITIVAMENTE POR EL AYUNTAMIENTO EN FECHA 28 MAY 2001



FIRMADO EL SECRETARIO

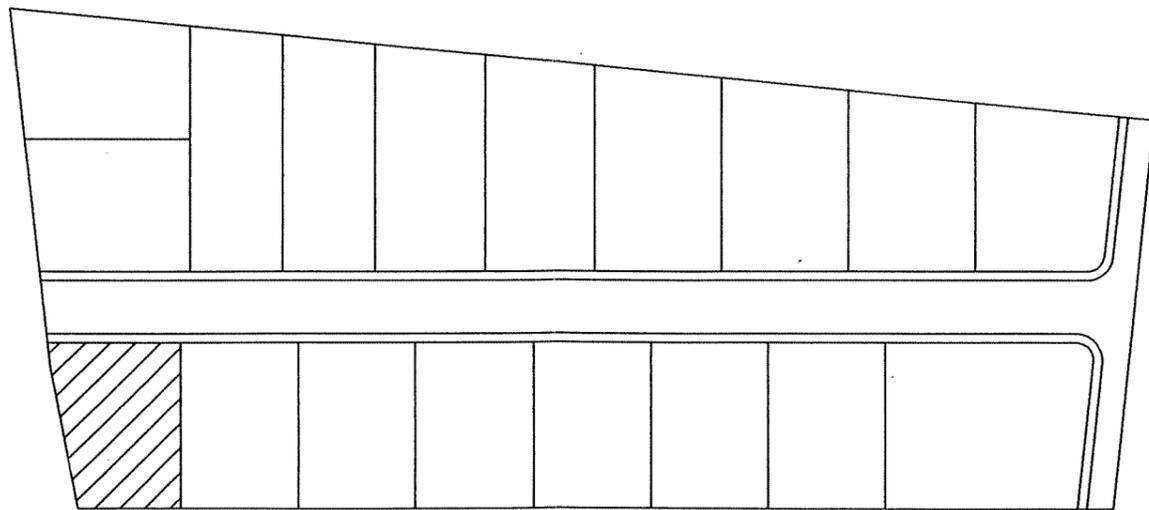

CUADRO DE CARACTERÍSTICAS URBANÍSTICAS

PARCELA N° 11

CALLE DE ACCESO Calle de Nueva Apertura

PARCELAS COLINDANTES Parcela N°12, Otra Propiedad
Camino de Alcohete

LONG. ALINEACIÓN A CALLE 14,87m

LONGITUD LINDEROS
Parcela N°12 18,84m
Camino de Alcohete .. 19,16m
Otra Propiedad 11,49m

SUPERFICIE 250,00 M2

ORDENANZA R.U.M.

CONDICIONES DE USO Vivienda Unifamiliar Aislada o Pareada

EDIFICABILIDAD 0,60 m2/m2 ó 1.80 m3/m2

ALTURA MÁXIMA 6,00m

OCUPACIÓN MÁXIMA 50%

RETRANQUEOS A cualquier linde 3.00m

Se permite adosar edif. a uno de los linderos laterales dejando 3 m mín. al lindero opuesto. Si el edif. se destina a garaje se puede adosar a la vía y a un lindero lateral.

N° PLANTAS

2 — 30 MAR. 2001
VISADO
A LOS EFECTOS REGLAMENTARIOS

PROGRAMA DE ACTUACIÓN URBANIZADORA
U.A. 8 DE LAS N.N.S.S. DE HORCHE

SITUACIÓN U.A. 8 Camino Chiloeches-Camino Alcohete -HORCHE-

PLANO PARCELA N°11

PROYECTO BÁSICO Y DE EJECUCIÓN


ARQUITECTO
Marina I. Alba Pardo
MARINA I. ALBA PARDO

PROPIEDAD
[Signature]
CONSTRUCCIONES HNOS. GARCÍA VIEJO S.L.

N° C-11
ESCALA 1:200

FECHA
OCTUBRE 2000


Calle Nueva Apertura

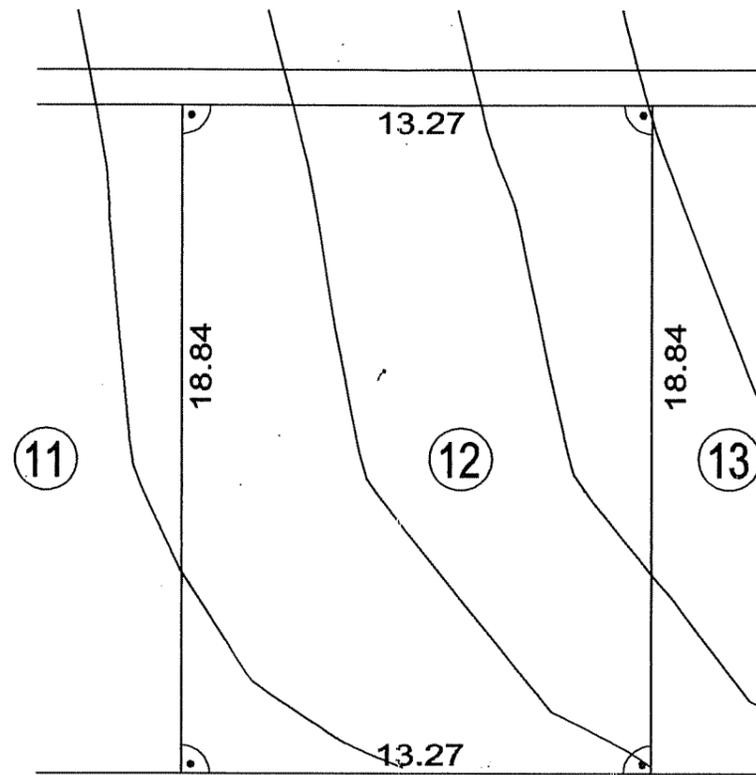

DILIGENCIA PARA HACER CONSTAR QUE EL PRESENTE DOCUMENTO HA SIDO APROBADO DEFINITIVAMENTE POR EL AYUNTAMIENTO EN FECHA 128 MAY 2001



FIRMADO EL SECRETARIO

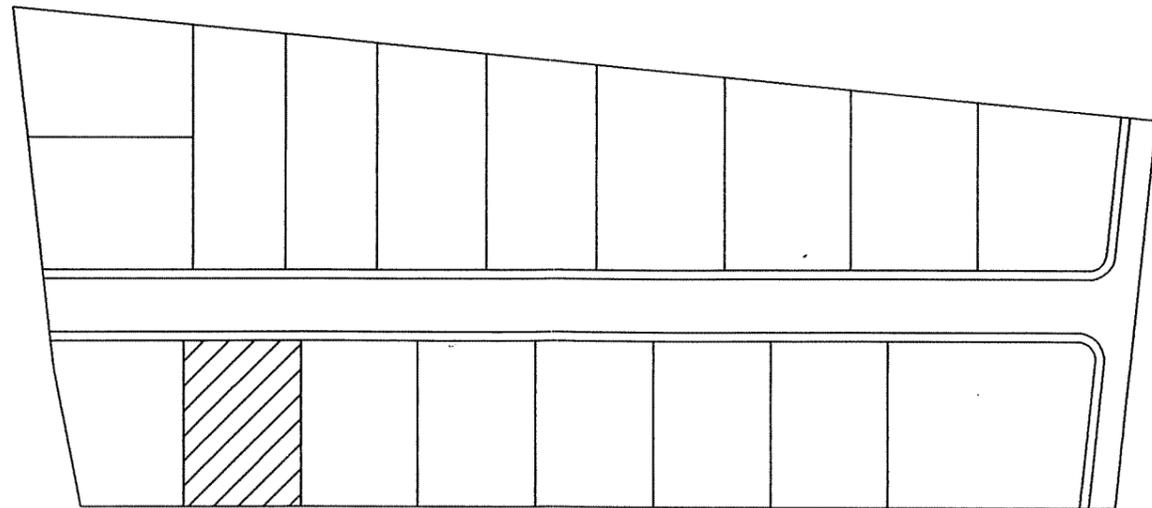

CUADRO DE CARACTERÍSTICAS URBANÍSTICAS

PARCELA Nº	12
CALLE DE ACCESO	Calle de Nueva Apertura
PARCELAS COLINDANTES	Parcela Nº11 y Nº13 Otra Propiedad
LONG. ALINEACIÓN A CALLE 13,27m
LONGITUD LINDEROS	Parcela Nº11 18,84m Parcela Nº13 .. 18,84m Otra Propiedad 13,27m

SUPERFICIE 250,00 M2

ORDENANZA R.U.M.

CONDICIONES DE USO Vivienda Unifamiliar Aislada o Pareada

EDIFICABILIDAD 0,60 m2/m2 ó 1.80 m3/m2

ALTURA MÁXIMA 6,00m

OCUPACIÓN MÁXIMA 50%

RETRANQUEOS A cualquier linde 3.00m

Se permite adosar edif. a uno de los linderos laterales dejando 3 m mín. al lindero opuesto. Si el edif. se destina a garaje, se puede adosar a la vía y a un lindero lateral.



Nº PLANTAS

PROGRAMA DE ACTUACIÓN URBANIZADORA
U.A. 8 DE LAS N.N.S.S. DE HORCHE

SITUACIÓN U.A. 8 Camino Chiloeches-Camino Alcohete -HORCHE-

PLANO PARCELA Nº12

PROYECTO BÁSICO Y DE EJECUCIÓN

ARQUITECTO

PROPIEDAD

Nº C-12


FECHA OCTUBRE 2000

MARINA I. ALBA PARDO

CONSTRUCCIONES HNOS. GARCÍA VIEJO S.L.


ESCALA 1:200

Calle Nueva Apertura

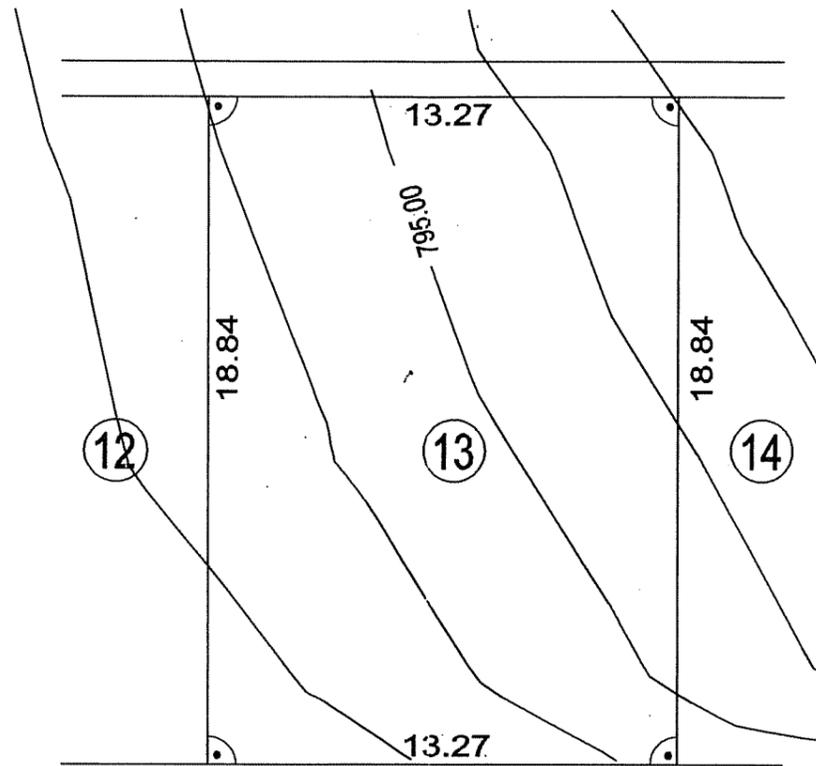

DILIGENCIA PARA HACER CONSTAR QUE EL PRESENTE DOCUMENTO HA SIDO APROBADO DEFINITIVAMENTE POR EL AYUNTAMIENTO EN FECHA 28 MAY 2001

FIRMADO EL SECRETARIO

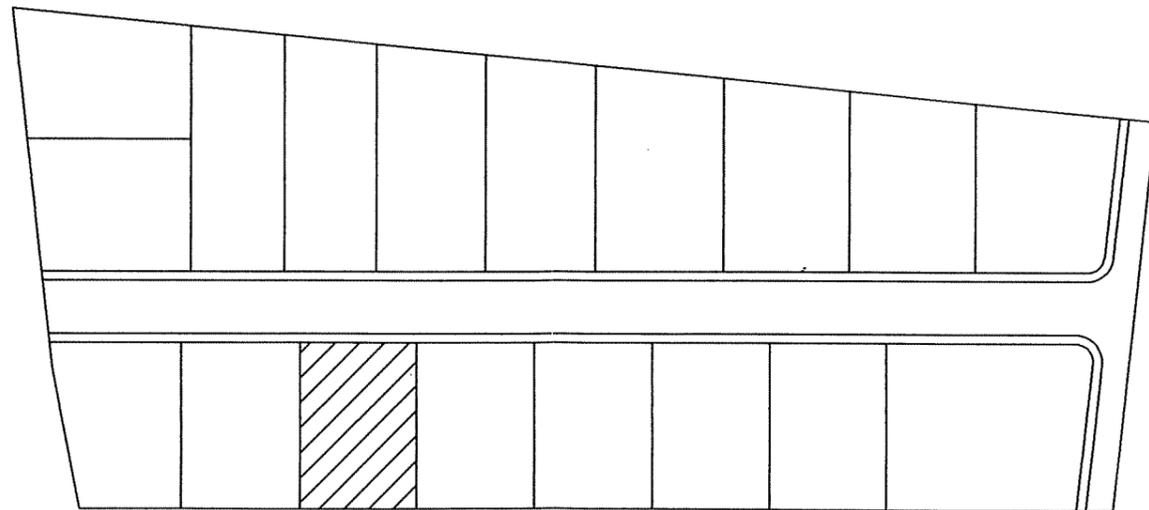

CUADRO DE CARACTERÍSTICAS URBANÍSTICAS

PARCELA N°	13
CALLE DE ACCESO	Calle de Nueva Apertura
PARCELAS COLINDANTES	Parcela N°12 y N°14 Otra Propiedad
LONG. ALINEACIÓN A CALLE 13,27m
LONGITUD LINDEROS	Parcela N°12 18,84m Parcela N°14 .. 18,84m Otra Propiedad 13,27m

SUPERFICIE **250,00 M2**

ORDENANZA **R.U.M.**

CONDICIONES DE USO Vivienda Unifamiliar Aislada o Pareada

EDIFICABILIDAD 0,60 m2/m2 ó 1.80 m3/m2

ALTURA MÁXIMA 6,00m

OCUPACIÓN MÁXIMA 50%


RETRANQUEOS A cualquier linde 3.00m
Se permite adosar edif. a uno de los linderos laterales dejando 3 m mín. al lindero opuesto.
Si el edif. se destina a garaje se puede adosar a la vía y a un lindero lateral.

N° PLANTAS




PROGRAMA DE ACTUACIÓN URBANIZADORA U.A. 8 DE LAS N.N.S.S. DE HORCHE		SITUACIÓN U.A. 8 Camino Chiloeches-Camino Alcohete -HORCHE-	
PROYECTO BÁSICO Y DE EJECUCIÓN		PLANO PARCELA N°13	
FECHA OCTUBRE 2000	ARQUITECTO <i>Marina I.</i> MARINA I. ALBA PARDO	PROPIEDAD <i>[Signature]</i> CONSTRUCCIONES HNOS. GARCÍA VIEJO S.L.	N° C-13 ESCALA 1:200


Calle Nueva Apertura

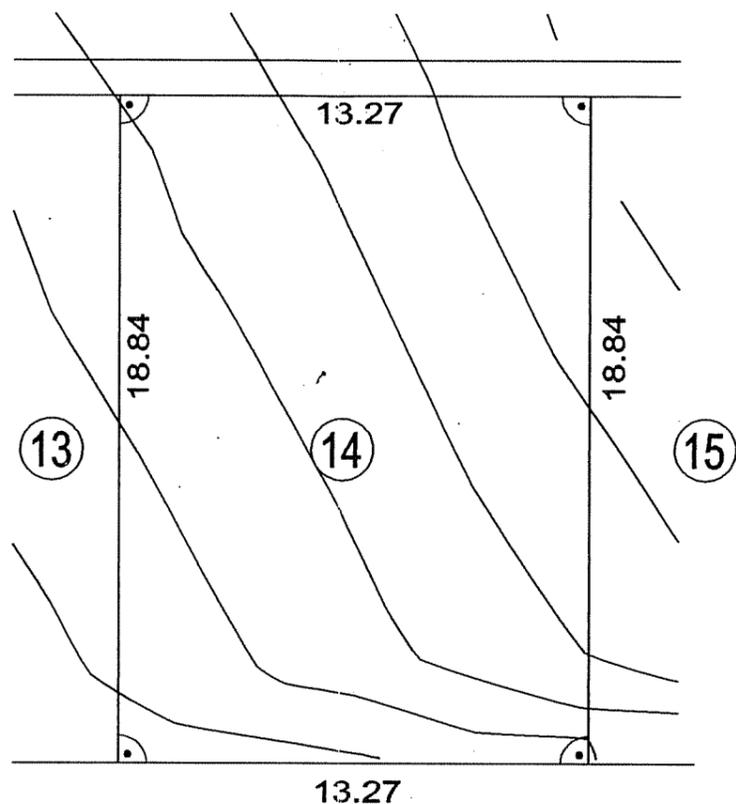

DILIGENCIAS PARA HACER CONSTAR QUE EL PRESENTE DOCUMENTO HA SIDO APROBADO DEFINITIVAMENTE POR EL AYUNTAMIENTO EN FECHA 128 MAY 2004

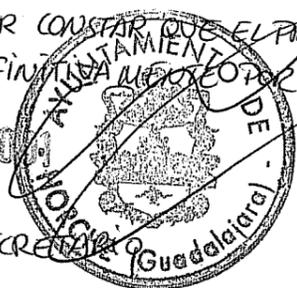

FIRMADO EL SECREARIO

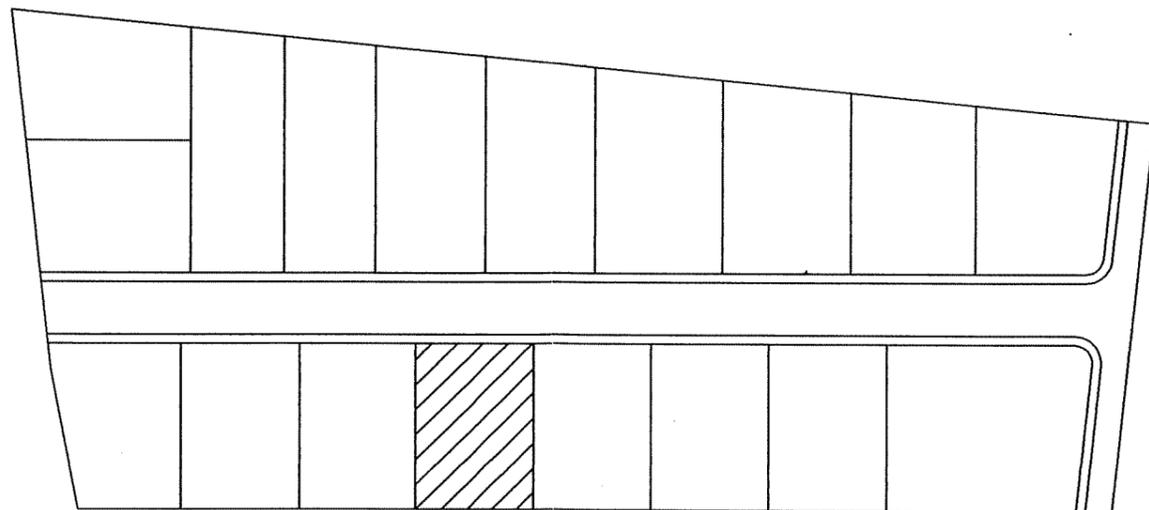

CUADRO DE CARACTERÍSTICAS URBANÍSTICAS


PARCELA N°	14
CALLE DE ACCESO	Calle de Nueva Apertura
PARCELAS COLINDANTES	Parcela N°13 y N°15 Otra Propiedad
LONG. ALINEACIÓN A CALLE 13,27m
LONGITUD LINDEROS	Parcela N°13 18,84m Parcela N°15 .. 18,84m Otra Propiedad 13,27m
SUPERFICIE	250,00 M2
ORDENANZA	R.U.M.
CONDICIONES DE USO	Vivienda Unifamiliar Aislada o Pareada
EDIFICABILIDAD	0,60 m2/m2 ó 1.80 m3/m2
ALTURA MÁXIMA	6,00m
OCUPACIÓN MÁXIMA	50%
RETRANQUEOS	A cualquier linde 3.00m Se permite adosar edif. a uno de los linderos laterales dejando 3 m mín. al lindero opuesto. Si el edif. se destina a garaje se puede adosar a la vía y a un lindero lateral.

N° PLANTAS





PROGRAMA DE ACTUACIÓN URBANIZADORA U.A. 8 DE LAS N.N.S.S. DE HORCHE		SITUACIÓN U.A. 8 Camino Chiloéches-Camino Alcobate HORCHE	
PROYECTO BÁSICO Y DE EJECUCIÓN		PLANO PARCELA N°14	
FECHA OCTUBRE 2000	ARQUITECTO <i>Marina I. Alba Parde</i> MARINA I. ALBA PARDE	PROPIEDAD <i>[Signature]</i> CONSTRUCCIONES HNOS. GARCÍA VIEJO S.L.	N° C-14 ESCALA 1:200

Calle Nueva Apertura

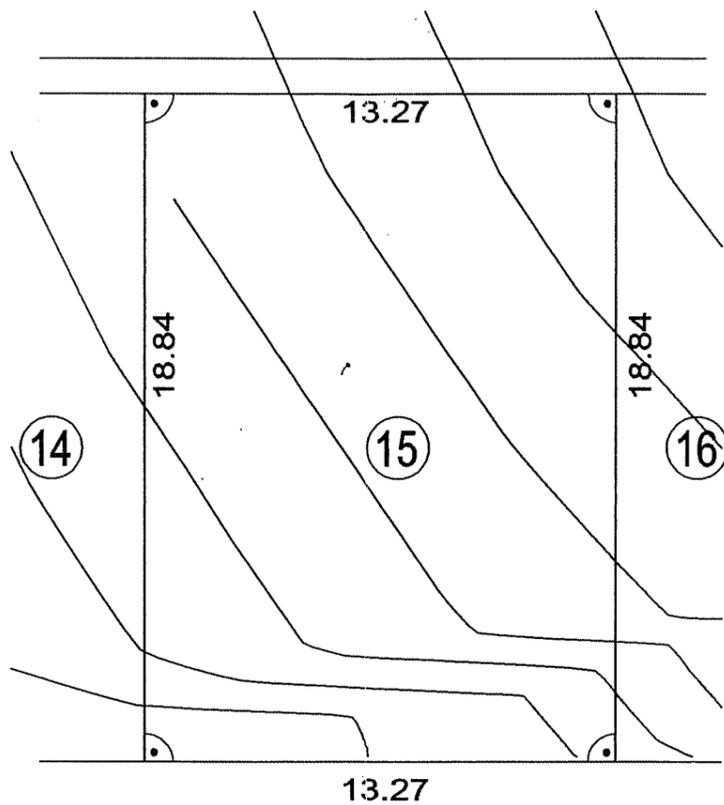

DILIGENCIA PARA HACER CONSTAR QUE EL PRESENTE DOCUMENTO HA SIDO APROBADO DEFINITIVAMENTE POR EL AYUNTAMIENTO EN FECHA 128 MAY 2001

FIRMADO

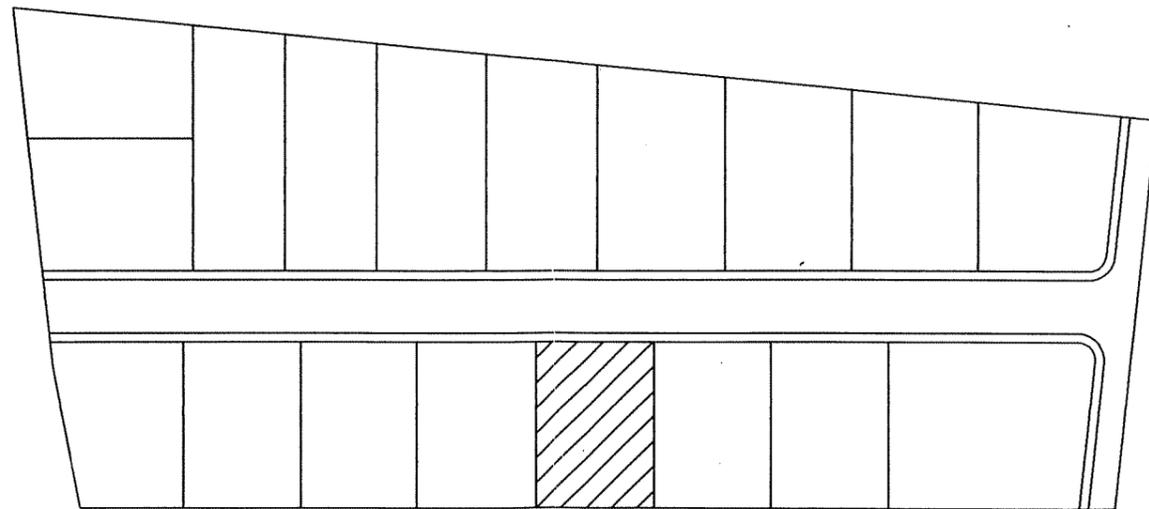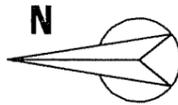

CUADRO DE CARACTERÍSTICAS URBANÍSTICAS

PARCELA N°	15
CALLE DE ACCESO	Calle de Nueva Apertura
PARCELAS COLINDANTES	Parcela N°14 y N°16 Otra Propiedad
LONG. ALINEACIÓN A CALLE 13,27m
LONGITUD LINDEROS	Parcela N°14 18,84m Parcela N°16 .. 18,84m Otra Propiedad 13,27m

SUPERFICIE **250,00 M2**

ORDENANZA **R.U.M.**

CONDICIONES DE USO Vivienda Unifamiliar Aislada o Pareada

EDIFICABILIDAD 0,60 m2/m2 ó 1.80 m3/m2


ALTURA MÁXIMA 6,00m

OCUPACIÓN MÁXIMA 50%


RETRANQUEOS A cualquier linde 3.00m

Se permite adosar edif. a uno de los linderos laterales dejando 3 m mín. al lindero opuesto. Si el edif. se destina a garaje se puede adosar a la vía y a un lindero lateral.

N° PLANTAS


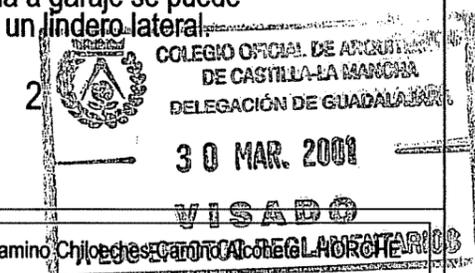


PROGRAMA DE ACTUACIÓN URBANIZADORA U.A. 8 DE LAS N.N.S.S. DE HORCHE		SITUACIÓN U.A. 8 Camino Chiloche, Cam. de Horche	
PROYECTO BÁSICO Y DE EJECUCIÓN		PLANO PARCELA N°15	
FECHA OCTUBRE 2000	ARQUITECTO <i>Marina I. Alba-Pardo</i> MARINA I. ALBA-PARDO	PROPIEDAD <i>[Signature]</i> CONSTRUCCIONES HNOS. GARCÍA VIEJO S.L.	N° C-15 ESCALA 1:200

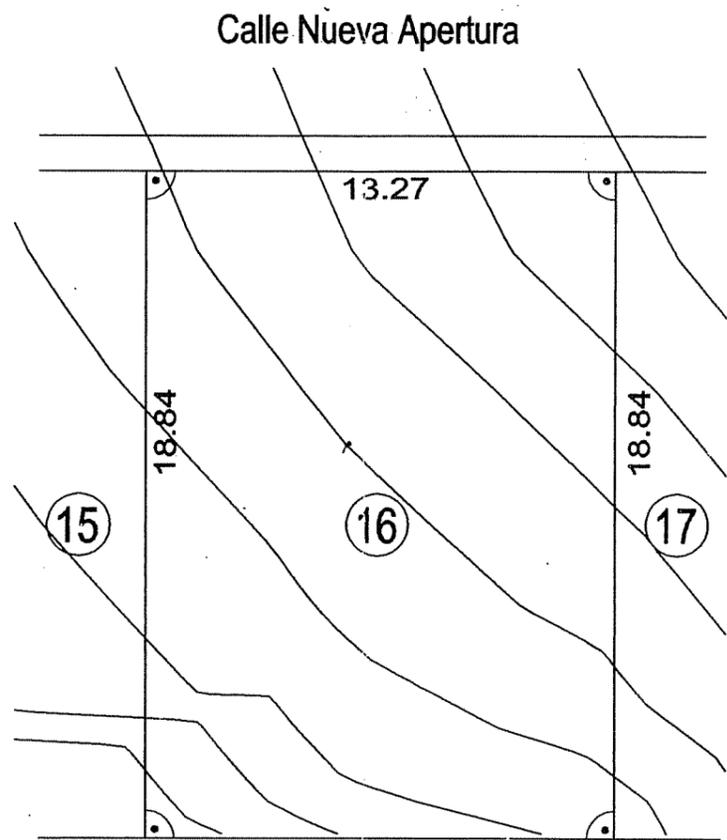

DILIGENCIA PARA HACER CONSTAR QUE EL PRESENTE DOCUMENTO HA SIDO APROBADO DEFINITIVAMENTE POR EL AYUNTAMIENTO EN FECHA 128 MAY 2001

FIRMADO EL SECRETARIO

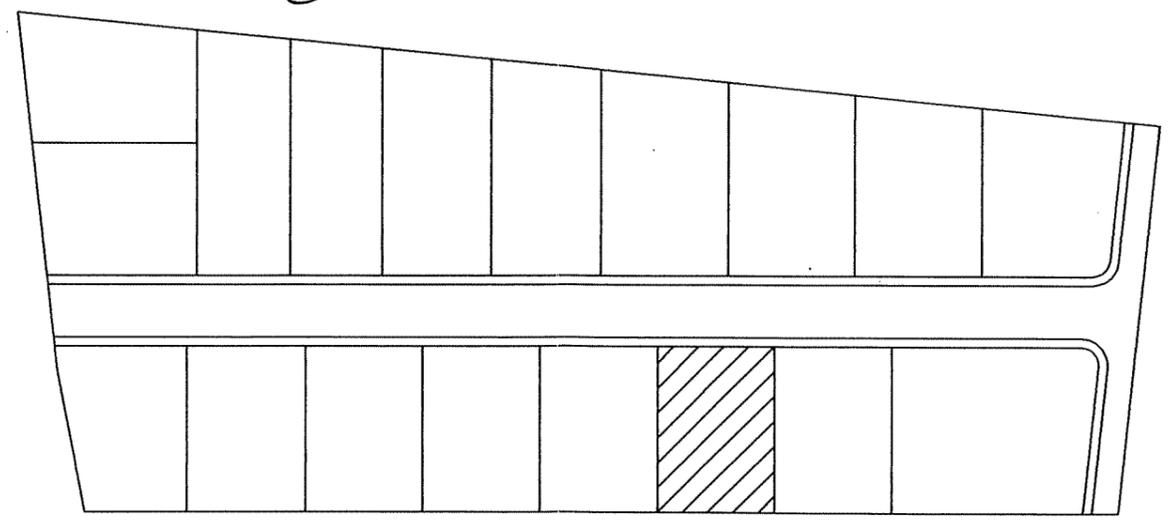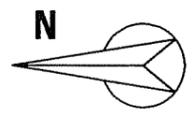

CUADRO DE CARACTERÍSTICAS URBANÍSTICAS


PARCELA N°	16
CALLE DE ACCESO	Calle de Nueva Apertura
PARCELAS COLINDANTES	Parcela N°15 y N°17 Otra Propiedad
LONG. ALINEACIÓN A CALLE 13,27m
LONGITUD LINDEROS	Parcela N°15 18,84m Parcela N°17 .. 18,84m Otra Propiedad 13,27m
SUPERFICIE	250,00 M2
ORDENANZA	R.U.M.
CONDICIONES DE USO	Vivienda Unifamiliar Aislada o Pareada
EDIFICABILIDAD	0,60 m2/m2 ó 1.80 m3/m2
ALTURA MÁXIMA	6,00m
OCUPACIÓN MÁXIMA	50%
RETRANQUEOS	A cualquier linde 3.00m Se permite adosar edif. a uno de los linderos laterales dejando 3 m mín. al lindero opuesto. Si el edif. se destina a garaje se puede adosar a la vía y a un lindero lateral.

N° PLANTAS

2
30 MAR. 2001
VISADO
A LOS EFECTOS REGLAMENTARIOS


PROGRAMA DE ACTUACIÓN URBANIZADORA U.A. 8 DE LAS N.N.S.S. DE HORCHE		SITUACIÓN U.A. 8 Camino Chiloeches-Camino Alcohete -HORCHE-	
PROYECTO BÁSICO Y DE EJECUCIÓN		PLANO PARCELA N°16	
FECHA OCTUBRE 2000	ARQUITECTO <i>Marina I. Alba Pardo</i> MARINA I. ALBA PARDO	PROPIEDAD <i>[Signature]</i> CONSTRUCCIONES HNOS. GARCÍA VIEJO S.L.	N° C-16 ESCALA 1:200

Calle Nueva Apertura

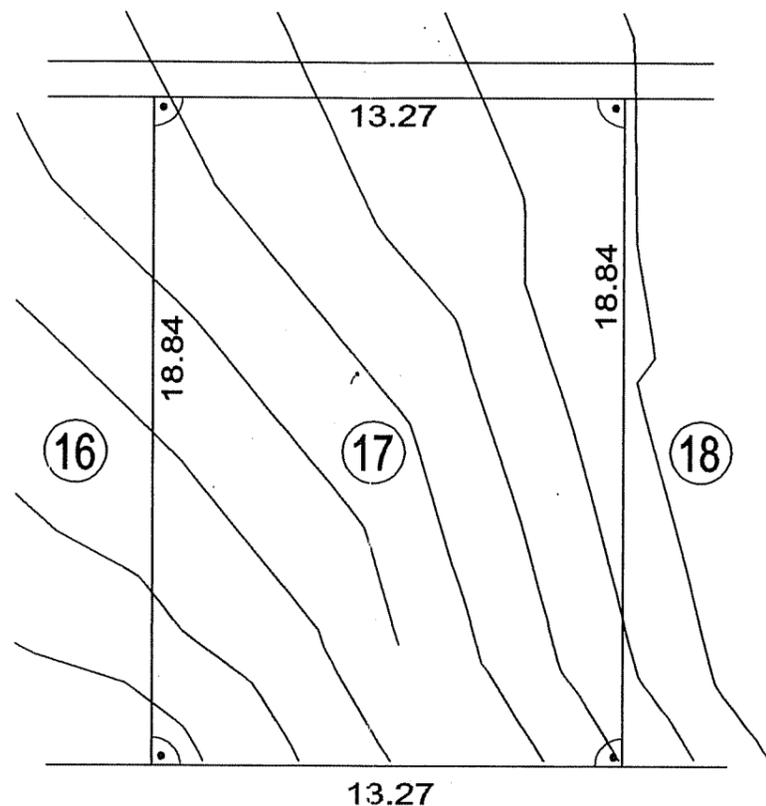

DILIGENCIA PARA HACER CONSTAR QUE EL PRESENTE DOCUMENTO HA SIDO APROBADO DEFINITIVAMENTE POR EL AYUNTAMIENTO EN FECHA 28 MAY 2001

FIRMADO

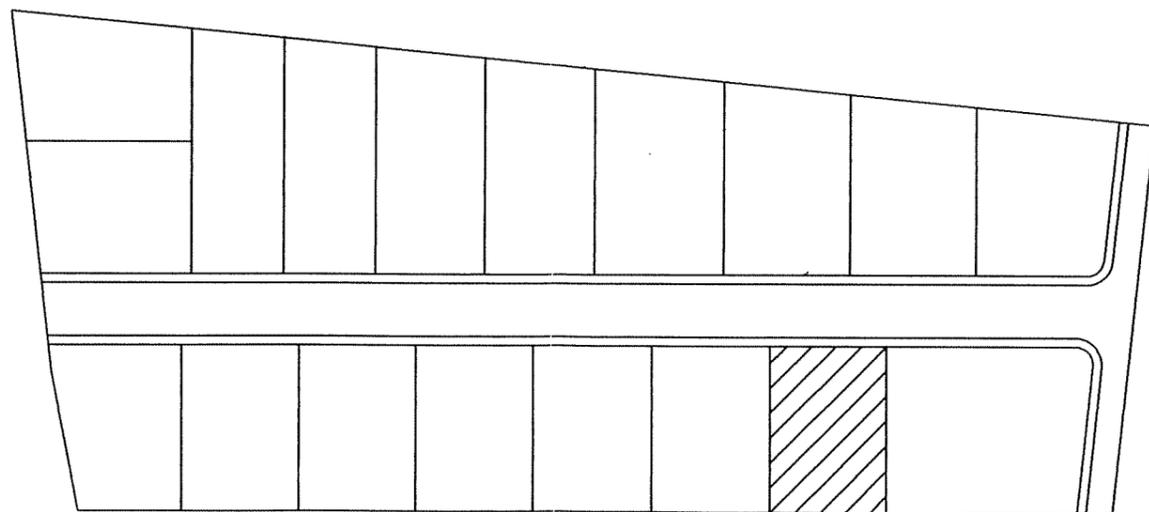

CUADRO DE CARACTERÍSTICAS URBANÍSTICAS

PARCELA N°	17	
CALLE DE ACCESO	Calle de Nueva Apertura	
PARCELAS COLINDANTES	Parcela N°16 y N°18 Otra Propiedad	
LONG. ALINEACIÓN A CALLE	13,27m
LONGITUD LINDEROS	Parcela N°16	18,84m
	Parcela N°18 ..	18,84m
	Otra Propiedad	13,27m

SUPERFICIE 250,00 M2

ORDENANZA R.U.M.

CONDICIONES DE USO Vivienda Unifamiliar Aislada o Pareada

EDIFICABILIDAD 0,60 m2/m2 ó 1.80 m3/m2

ALTURA MÁXIMA 6,00m


OCUPACIÓN MÁXIMA 50%

RETRANQUEOS A cualquier linde 3.00m

Se permite adosar edif. a uno de los linderos laterales dejando 3 m mín. al lindero opuesto.

Si el edif. se destina a garaje se puede adosar a la vía y a un lindero lateral.

N° PLANTAS 2

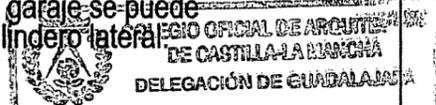


30 MAR. 2001

VISADO

A LOS EFECTOS REGLAMENTARIOS


PROGRAMA DE ACTUACIÓN URBANIZADORA U.A. 8 DE LAS N.N.S.S. DE HORCHE		SITUACIÓN U.A. 8 Camino Chilloeches-Camino Alcohete -HORCHE-	
PROYECTO BÁSICO Y DE EJECUCIÓN		PLANO PARCELA N°17	
FECHA OCTUBRE 2000	ARQUITECTO <i>Marina I. Alba Pardo</i> MARINA I. ALBA PARDO	PROPIEDAD <i>[Signature]</i> CONSTRUCCIONES HNOS. GARCÍA VIEJO S.L.	N° C-17 ESCALA 1:200

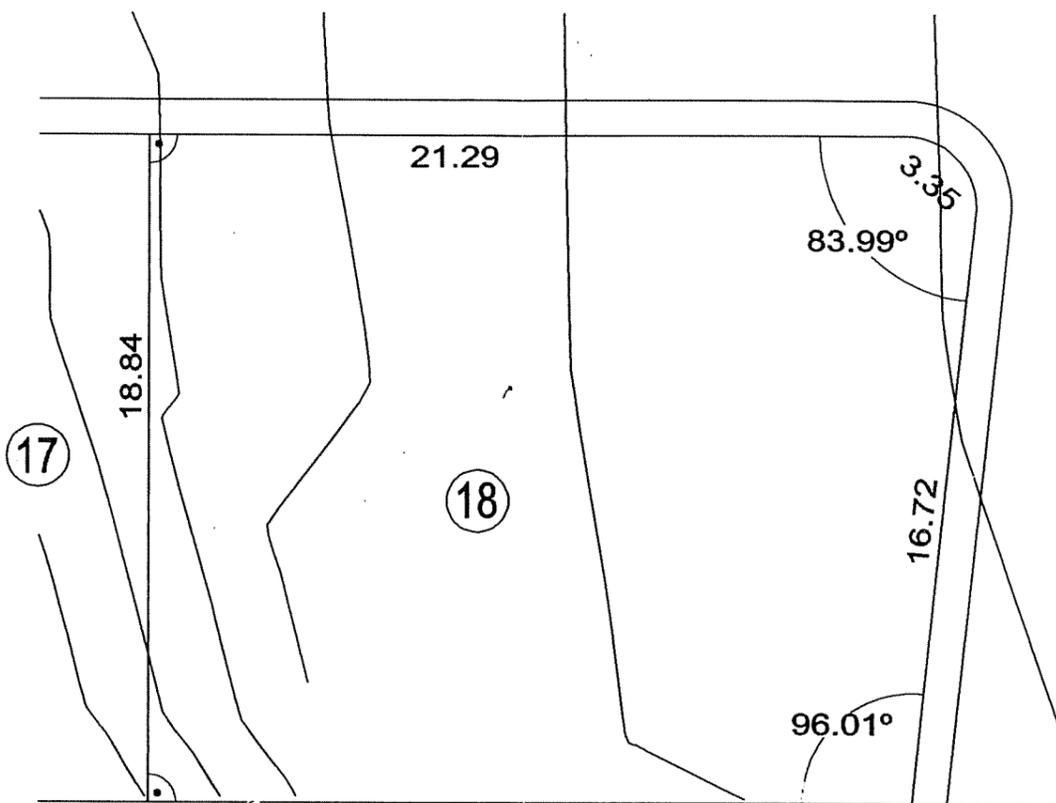

DILIGENCIA PARA HACER CONSTAR QUE EL PRESENTE DOCUMENTO HA SIDO APROBADO DEFINITIVAMENTE POR EL AYUNTAMIENTO EN FECHA 28 MAY 2000



FIRMADO EL SECRETARIO

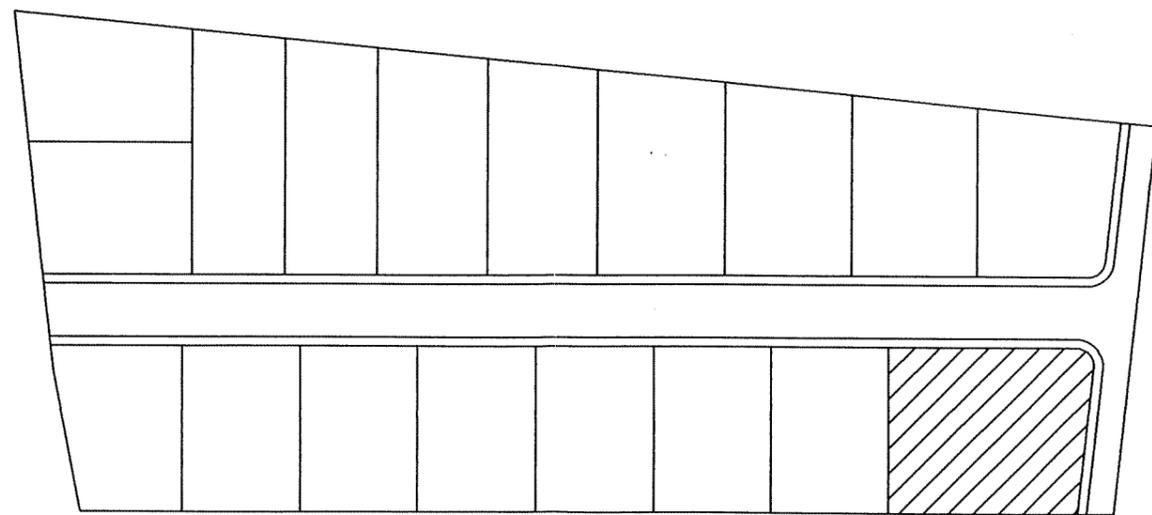

CUADRO DE CARACTERÍSTICAS URBANÍSTICAS

PARCELA N°	18
CALLE DE ACCESO	Calle de Nueva Apertura
PARCELAS COLINDANTES	Parcela N°17, Camino de Chiloeches Otra Propiedad
LONG. ALINEACIÓN A CALLE 24,64m
LONGITUD LINDEROS	Parcela N°17 18,84m Camino de Chiloeches 16,72m Otra Propiedad 21,52m
SUPERFICIE	423,15 M2
ORDENANZA	R.U.M.
CONDICIONES DE USO	Vivienda Unifamiliar Aislada o Pareada
EDIFICABILIDAD	0,60 m2/m2 ó 1.80 m3/m2
ALTURA MÁXIMA	6,00m
OCUPACIÓN MÁXIMA	50%
RETRANQUEOS	A cualquier linde 3.00m Se permite adosar edif. a uno de los linderos laterales dejando 3 m mín. al lindero opuesto Si el edif. se destina a garaje se puede adosar a la vía y a un lindero lateral


N° PLANTAS



PROGRAMA DE ACTUACIÓN URBANIZADORA U.A. 8 DE LAS N.N.S.S. DE HORCHE		SITUACIÓN U.A. 8 Camino Chiloeches-Camino Alcohete -HORCHE-	
PROYECTO BÁSICO Y DE EJECUCIÓN		PLANO PARCELA N°18	
FECHA OCTUBRE 2000	ARQUITECTO <i>Marina</i> MARINA I. ALBA PARDO	PROPIEDAD <i>[Signature]</i> CONSTRUCCIONES HNOS. GARCÍA VIEJO S.L.	N° C-18 ESCALA 1:200


CUADRO DE CARACTERÍSTICAS URBANÍSTICAS

PARCELA N°	19 -Zona Viaria-
SUPERFICIE	1.130,29 M2
ORDENANZA	Zona Viaria
CONDICIONES DE USO	Zona Viaria
EDIFICABILIDAD	0

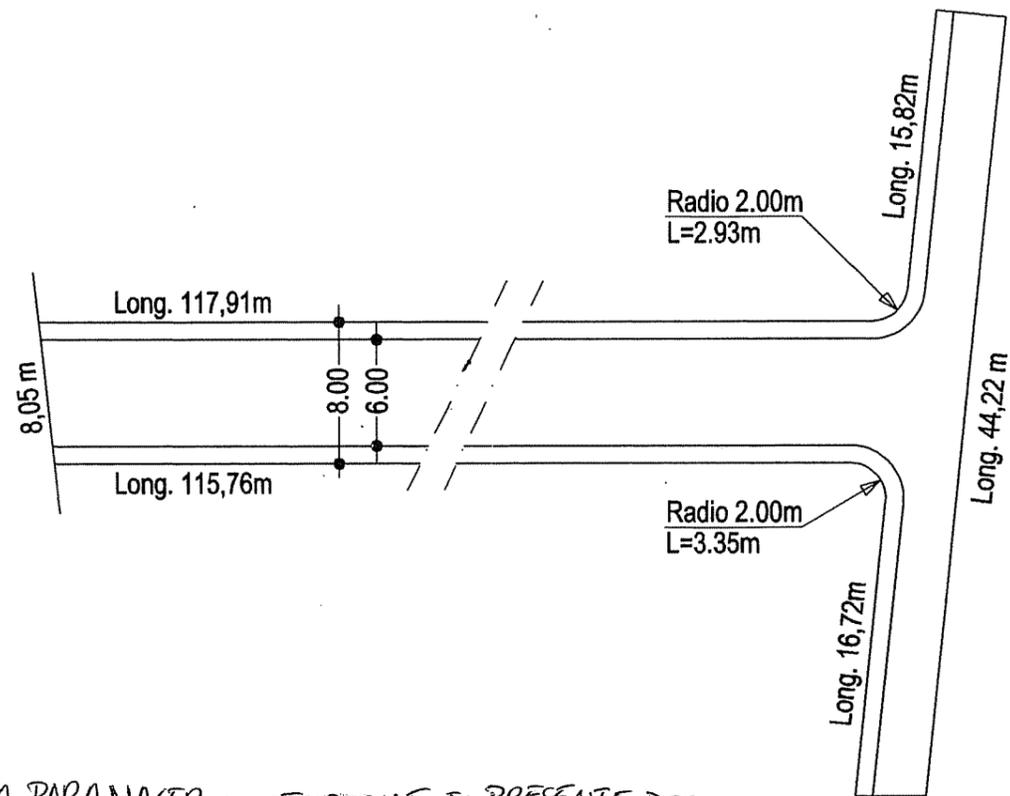

DILIGENCIA PARA HACER CONSTAR QUE EL PRESENTE DOCUMENTO
 HA SIDO APROBADO DEFINITIVAMENTE POR EL AYUNTAMIENTO
 EN FECHA 28 MAY 2001

FIRMADO EL SECRETARIO

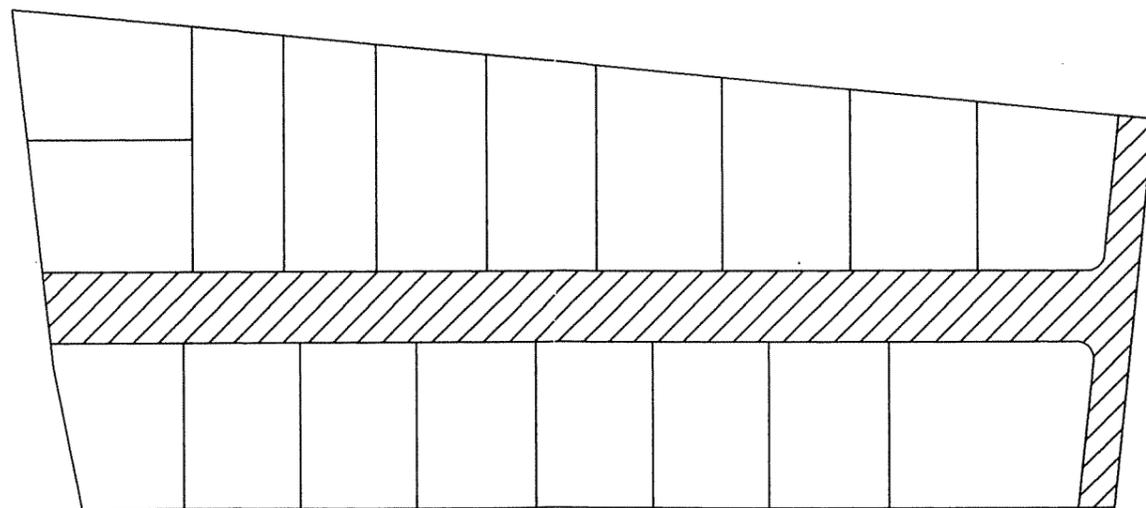

PROGRAMA DE ACTUACIÓN URBANIZADORA U.A. 8 DE LAS N.N.S.S. DE HORCHE		SITUACIÓN U.A. 8 Camino Chiloeches-Camino Alcohete -HORCHE-	
PROYECTO BÁSICO Y DE EJECUCIÓN		PLANO PARCELA N°19	
FECHA OCTUBRE 2000	ARQUITECTO <i>Marina I. Alba Pardo</i> MARINA I. ALBA PARDO	PROPIEDAD <i>[Signature]</i> CONSTRUCCIONES HNOS. GARCÍA VIEJO S.L.	N° C-19 ESCALA 1:400