




VIAL - 14

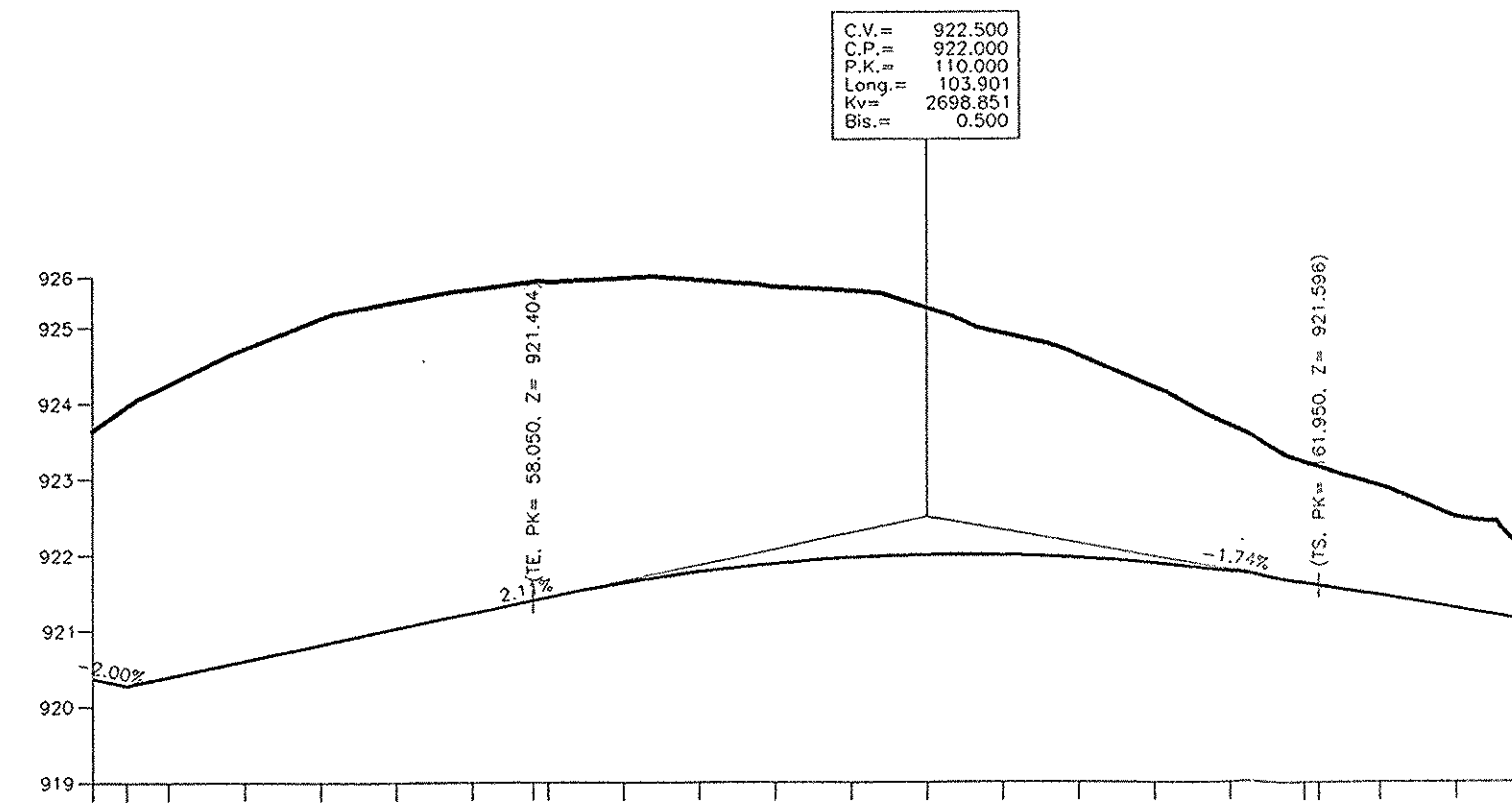



VIAL - 15

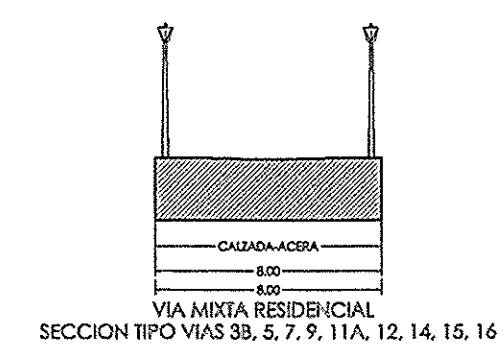


SECCION TIPO VIAS 33, 5, 7, 9, 11A, 12, 14, 15, 16

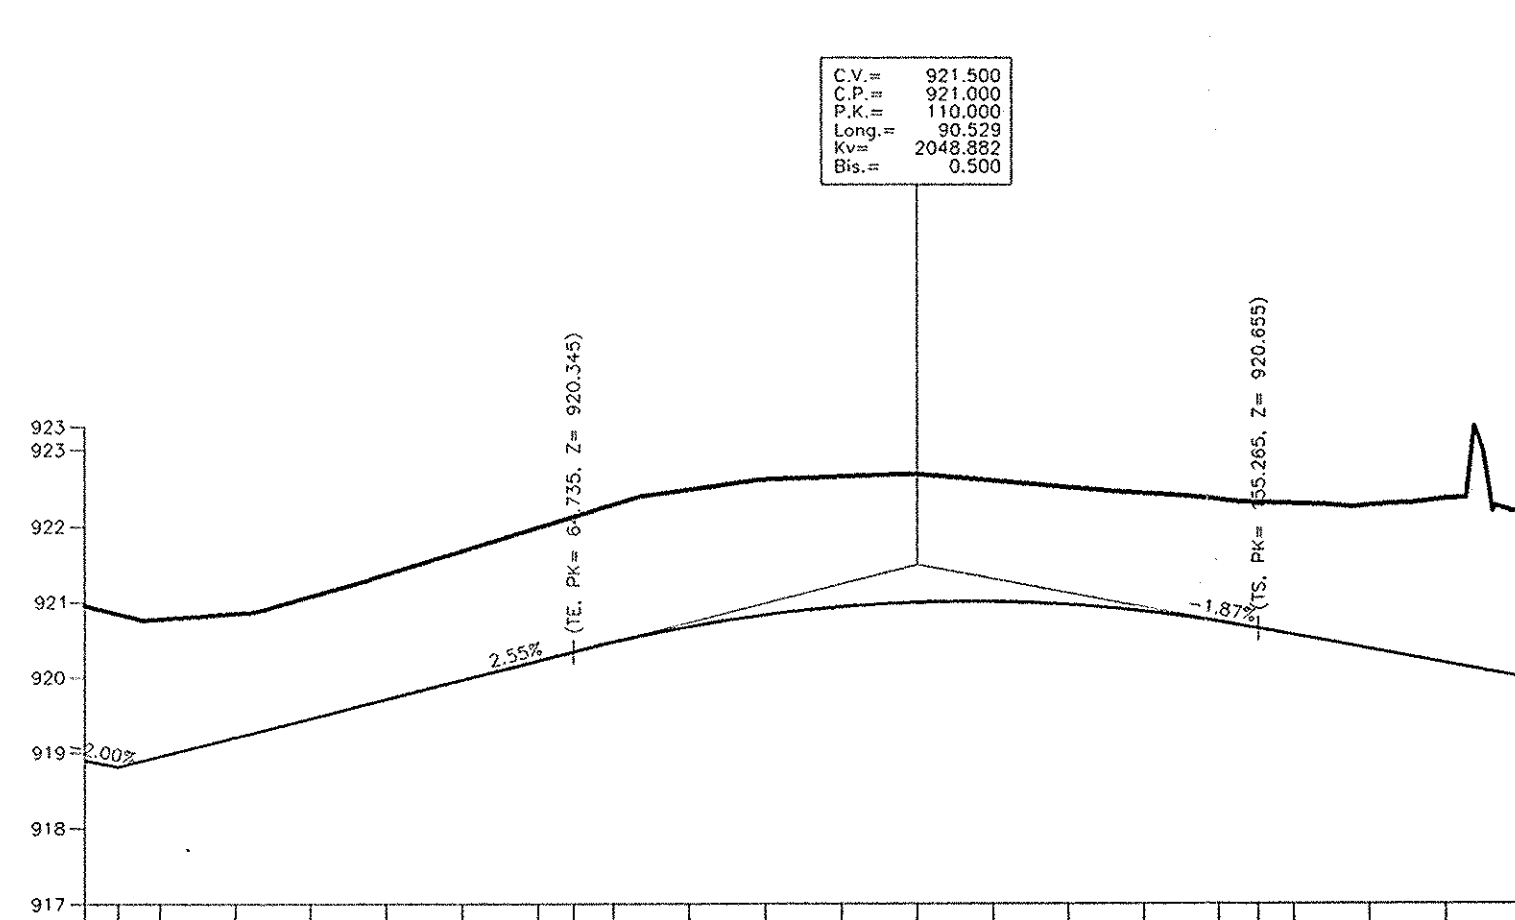



VIAL - 16

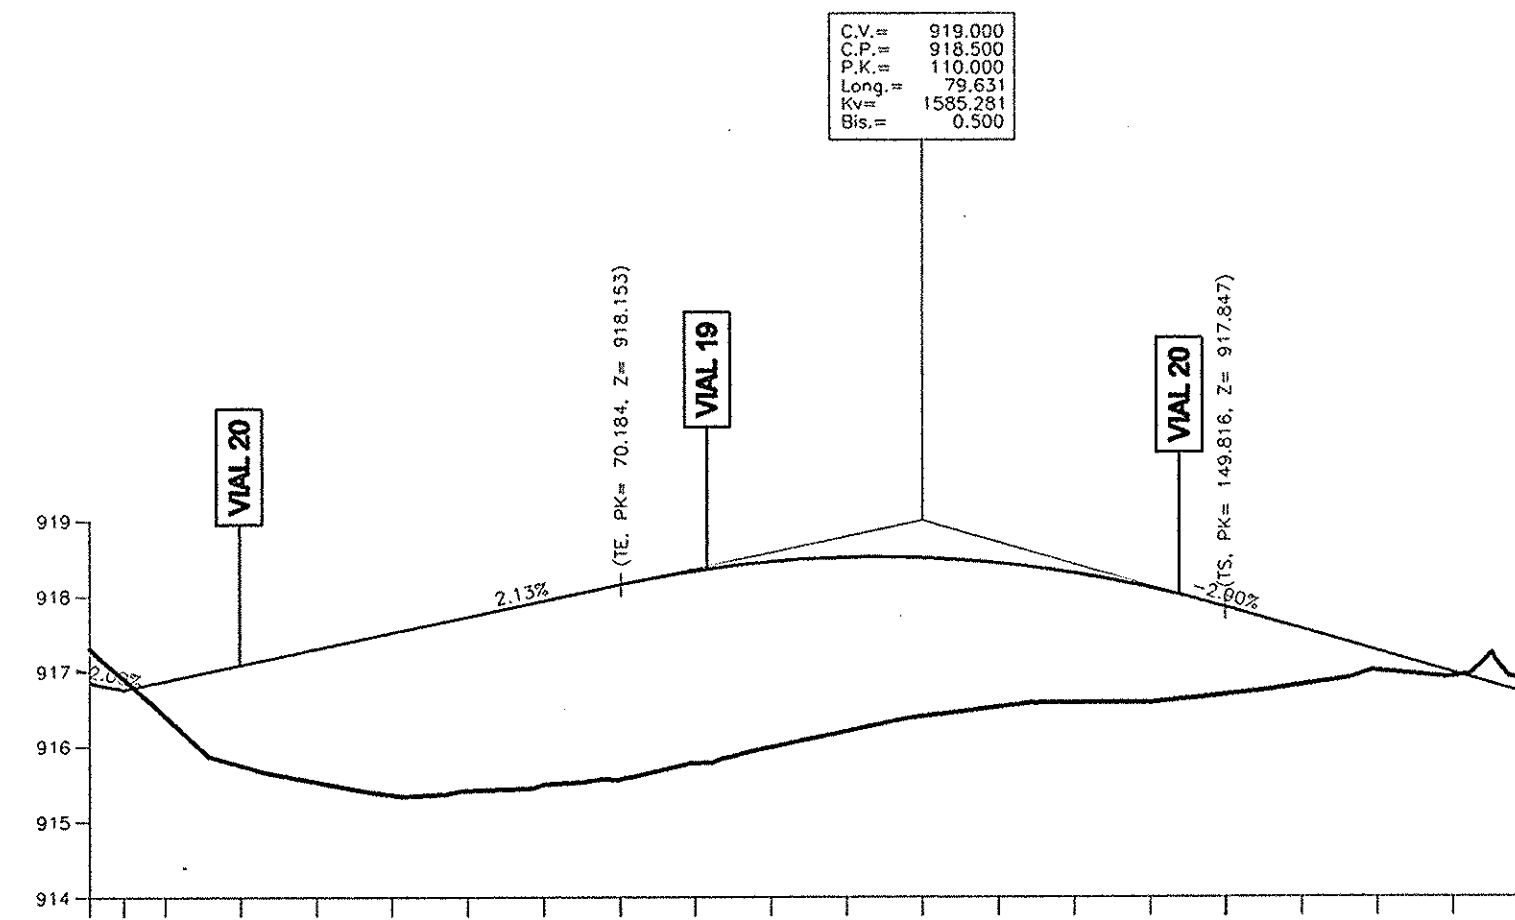



VIAL - 17

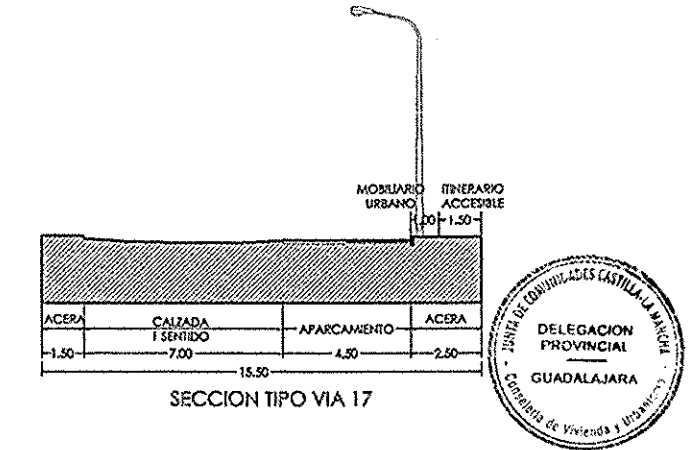

SECCION TIPO VIA 17

Diligencia: Aprobado definitivamente por el Pleno del Ayuntamiento en sesión extraordinaria celebrada el día 5 de marzo de 2007.
Fecha: 20 de marzo de 2007

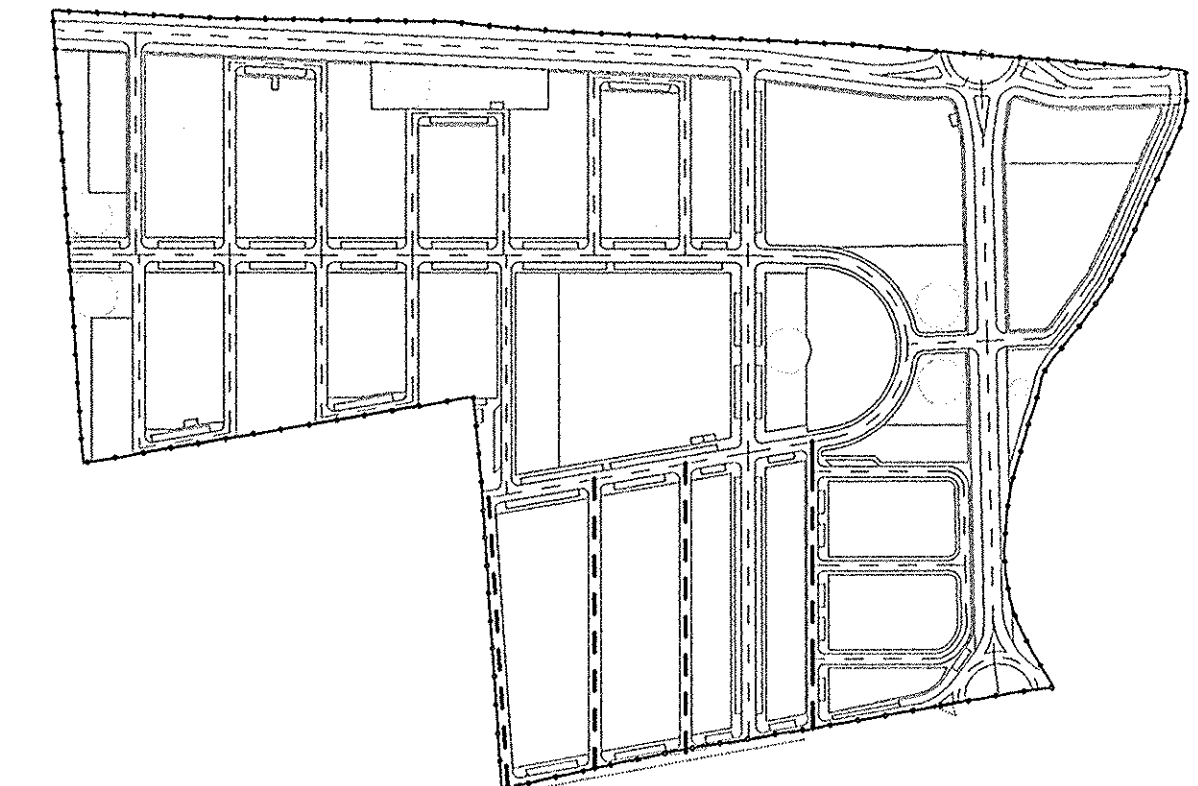

ALTERNATIVA TECNICA
SECTORES 15 y 16
De Suelo Urbanizable del P.O.M. de Horche, Gu.

PLAN PARCIAL
VIARIO
Perfiles Longitudinales
Viales 14, 15, 16 y 17
escalas horiz 1:1.000 vertical 1:100

Arquitecta:
Promotor:
AGURACIONES DE INTERES URBANISTICO DE LOS SECTORES 15 Y 16 DEL P.O.M. DE HORCHE
P.P.D.

0.11

0205/806 Sep/05

LUIS MONTALVO DE LA BLANCA

